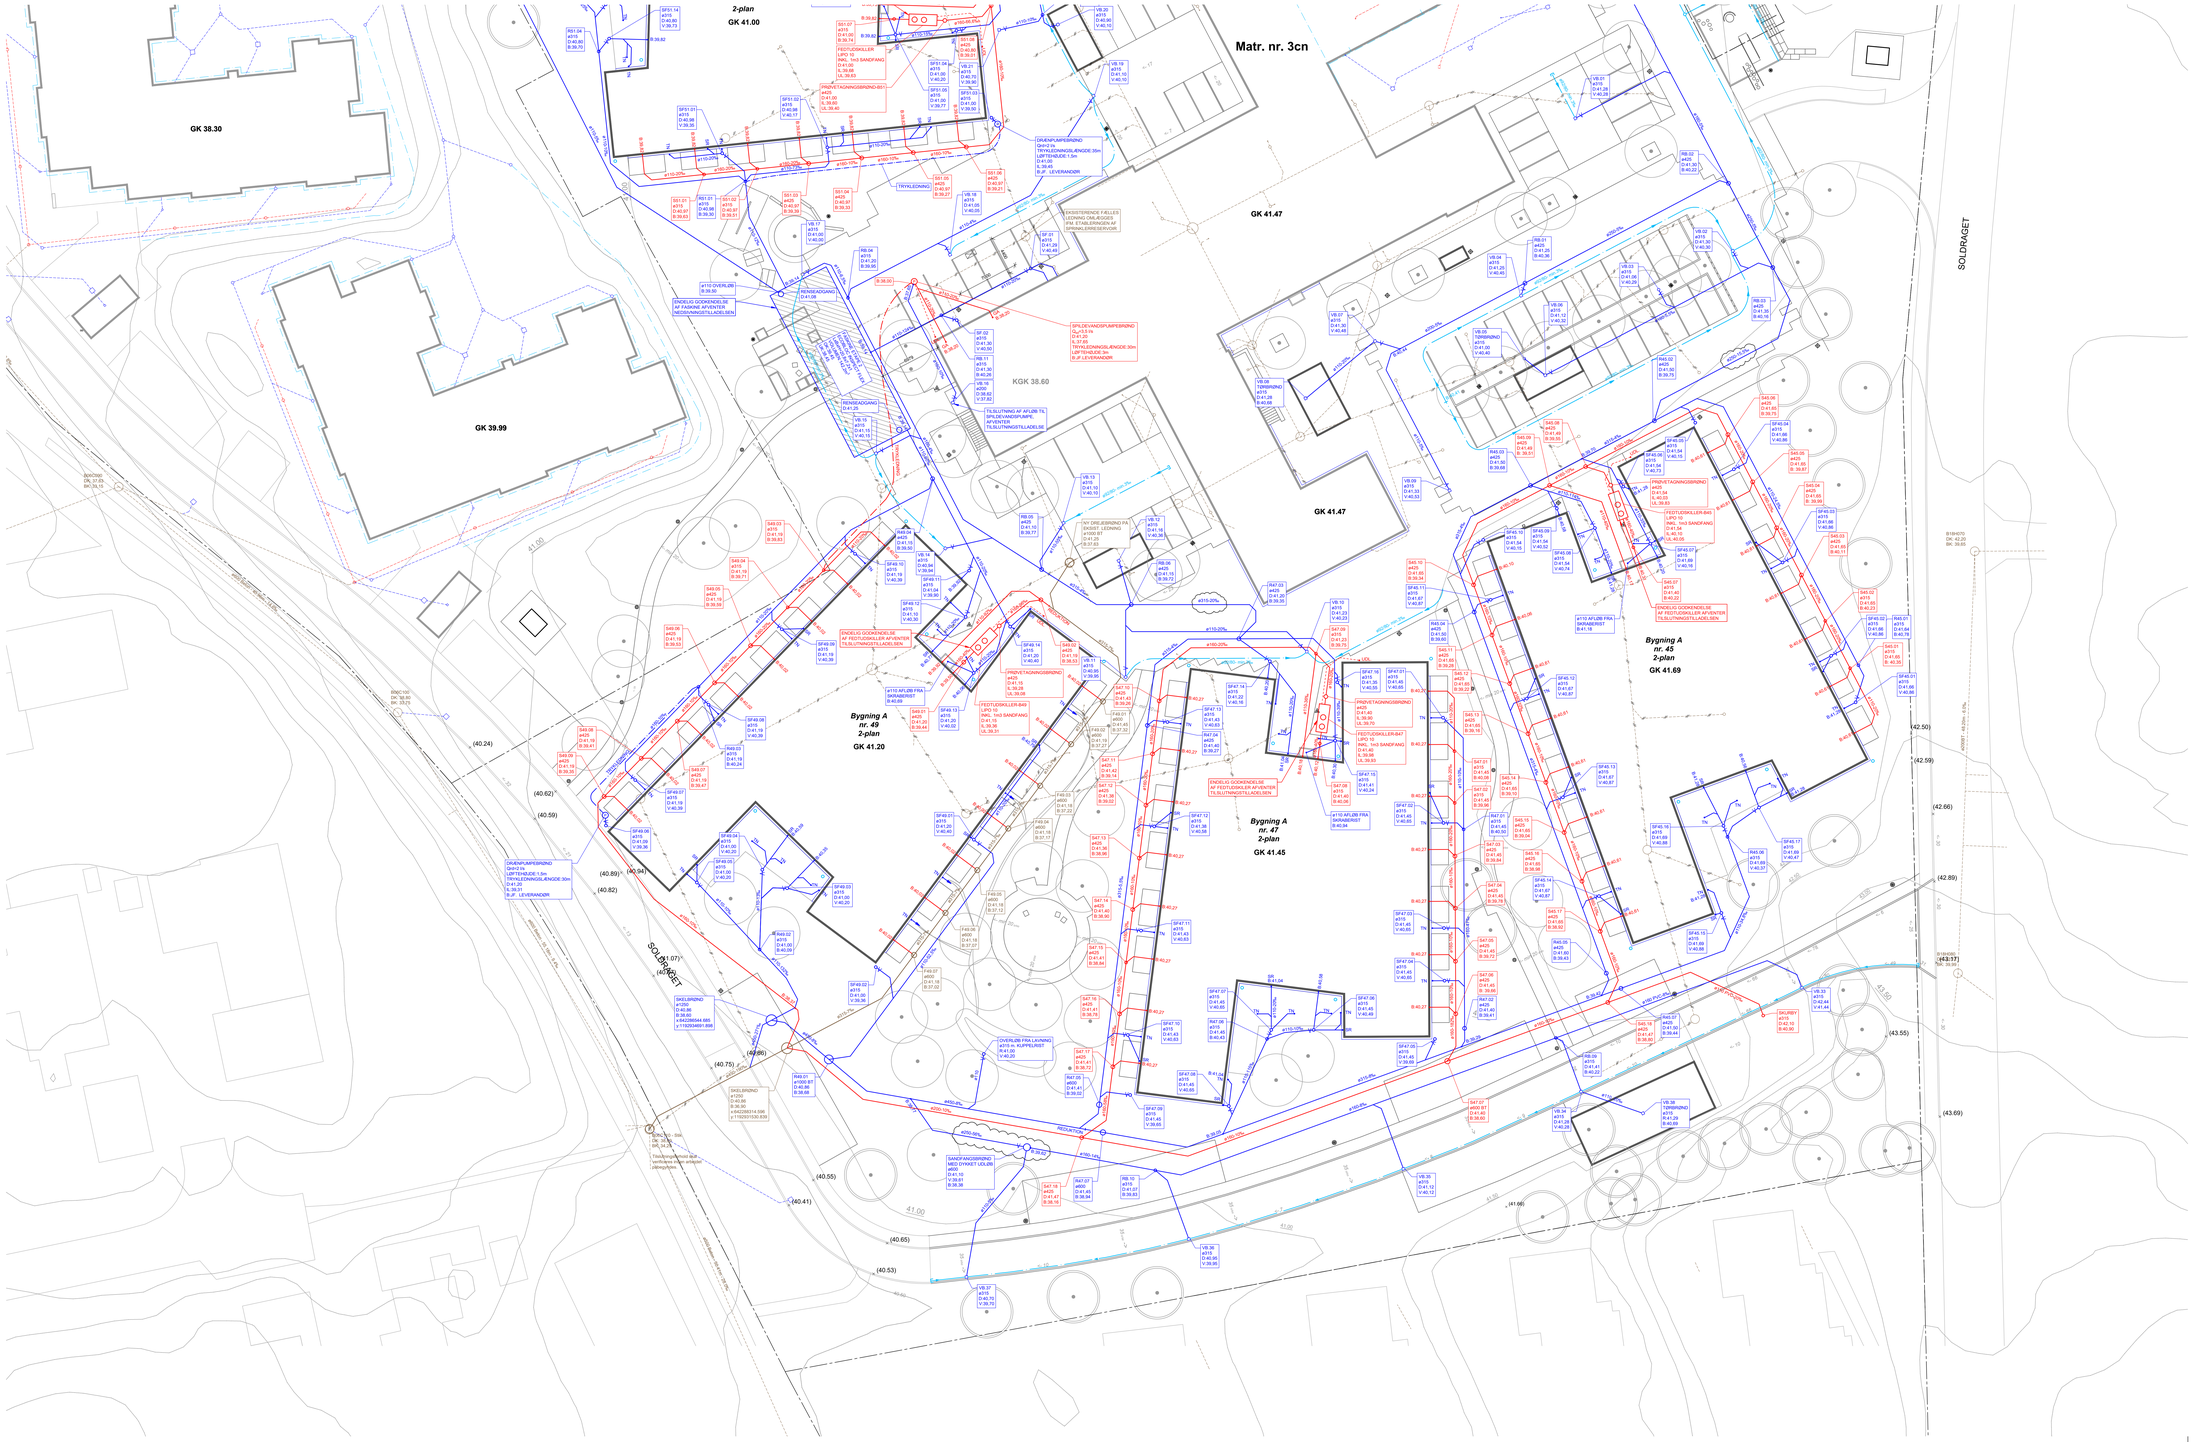

NOTE_GENERELT:
UBENEVNTE MÅL ER mm
KOTER ER m OVER DVR90.

NOTE - KLOAK:
REGN- OG SPILDEVANDSLEDNINGER:
UBENEVNTE ER PLASTKLOAKRØR (PVC/PP) MED STIKKRUFFESAMLINGER OG SN8.
LEDNINGER DER ETABLERES MED ET FALD PÅ MERE END 300%, ETABLERES FORSTÆRKET UNDERSTØTNING.
SPILDEVAND OG REGNVANDSLEDNINGER UNDER BYGNINGEN OPSTRÖPPES IHT. BYGERFA - OPSTRØPNING AF AFLØBSLEDNINGER UNDER BYGNINGER.
ALLE UBENEVNTE SPILDEVANDSLEDNINGER UNDER BYGNING. LØFRERES SOM ø110 OG FØRES MED MIN. 40% FALD

BRØNDVÆRDI ELLUTNINGER:
UBENEVNTE ER MED STØBEJERNSRAMME OG -DÆKSEL/-RIST JF. DS/EN124.

BRØNDE I TERRÆN AFSLUTTES MED STØBEJERNSDÆKSEL:
KARME, DÆKSLER, RISTE M.V. I TERRÆN OG BELIGGENDE I AREALER SOM BERØRES AF PROJEKTET, SKAL LANSBET ANGIVET DÆKSEL/-RISTEKOTE TIL PASSES OG HÅNDBREGULERES TIL FÆRDIGT TERRÆN.
AFLØBSRISTE I BELÆGNING ETABLERES MED DIAGONALE RIBBER.

D, R, V, B, IL, UL: DÆKSEL-, RIST-, VANDSPEJL-, BUND-, INDLØBS- OG UDLØBSKOTE.

NOTE - BRUGSVAND:
VANDLEDNINGER I TERRÆN LØFRES I PE/M-RØR MED OPFØRINGSENHEDER VED DE ENKELTE INDFØRINGER I BYGNINGER. DER ETABLERES MARKERINGSBÅND OVER LEDNINGER.

NOTE - FJERNVARME:
FJERNVARMELEDNINGER I TERRÆN LØFRES I TWIN-RØR MED INDFØRINGSBØJNINGER VED SKÆBE.

NOTE - SPRINKLER:
SPRINKLERLEDNINGER I TERRÆN LØFRES SOM PN16 RØR.

SIGNATURER:

	MATRIKELSKEL
	EKSISTERENDE BYGNINGER
	NYE BYGNINGER
	EKSISTERENDE TERRÆN
	MATRIKELSKEL
	EKSISTERENDE FÆLLES KLOAK
	EKSISTERENDE SPILDEVAND
	EKSISTERENDE REGNVAND
	EKSISTERENDE DRÆN
	EKSISTERENDE BRUGSVAND
	EKSISTERENDE FJERNVARME
	EKSISTERENDE GASLEDNINGER DER IKKE ER I DRIFT
	EKSISTERENDE FIBER
	EKSISTERENDE GADELYS
	EKSISTERENDE ELFORSYNING RADIUS
	EKSISTERENDE TRÆKNÆR FOR EL
	EKSISTERENDE LEDNING DER SLUSPES
	NY FÆLLESLEDNING
	NY REGNVANDSLEDNING - UBENEVNTE ER ø110 MED MIN. 10% FALD. TØRLEDNINGER ER MIN. 20%, OG MIN. 0.50m JORDDÆKNING. LEDNINGER UNDER BYGNINGEN OPSTRØPES IHT. BYGERFA - OPSTRØPNING AF AFLØBSLEDNINGER UNDER BYGNINGER
	NY SPILDEVANDSLEDNING - UBENEVNTE ER Ø110 MED MIN. 20% FALD. LEDNINGER UNDER BYGNINGEN OPSTRØPES IHT. BYGERFA - OPSTRØPNING AF AFLØBSLEDNINGER UNDER BYGNINGER
	INSPEKTIONSBRØND M. BUNDLØB - UBENEVNTE ER ø315 PLASTBRØND.
	SANDFANGSBRØND MED VANDLÅS OG MIN. 35 L SANDFANG - UBENEVNTE ER ø315 PLASTBRØND. UBENEVNTE TIL-/AFLØB ER ø110 OG 1 m V.DYBDE TIL VANDSPEJLET.
	RENDESTENSBRØND MED VANDLÅS OG 10 L SANDFANG - UBENEVNTE ER ø315 PLASTBRØND. UBENEVNTE TIL-/AFLØB ER ø110 OG 1 m V.DYBDE TIL VANDSPEJLET, HVOR DRÆN ER TILSLUTTET. FOR BRØNDE UDEN DRÆN, ER ø 1 V.DYBDE TIL VANDSPEJL.
	RENDESTENSBRØND MED 70 L SANDFANG - UBENEVNTE ER ø315 PLASTBRØND.
	BRØND FOR DRÆN - SE TEGN. NR.: L13824_Ba_K19_H0_EAN_N040 - KLOAKPLAN BYGNING 45 L13824_Ba_K19_H0_EAN_N047 - KLOAKPLAN BYGNING 47 L13824_Ba_K19_H0_EAN_N049 - KLOAKPLAN BYGNING 49 L13824_Ba_K19_H0_EAN_N051 - KLOAKPLAN BYGNING 51 L13824_Ba_K19_H0_EAN_N053 - KLOAKPLAN BYGNING 53 L13824_Ba_K19_H0_EAN_N055 - KLOAKPLAN BYGNING 55
	DRÆNLEDNING - UBENEVNTE ER ø90/80 MED MIN. 3% FALD DRÆN TILSLUTTES 20cm OVER VANDSPEJL I SANDFANGS- OG RENDESTENSBRØNDE.
	TRYKLEDNING SPILDEVAND
	TRYKLEDNING DRÆN / REGNVAND
BR	BOHOLLERENDE IHT. LANDSKABSARKITEKT
TN	TAGVAND FRA TAGNEDLØB FØRES PÅ TERRÆN
	TRACE FOR BRUGSVAND
	BRUGSVANDSLEDNING MED ALUKAPPE
	TRACE FOR SPRINKLERLEDNING - UBENEVNTE ER PN16 RØR
	TRACE FOR FJERNVARME
	EL STRIGLEDNING - UBENEVNTE ER 4X240 MM2* AL
	TRÆKRØR MED TRÆKTRÅD - UBENEVNTE ER ø110
	KABELBRØND - UBENEVNTE ER ø400. BRØNDE ETABLERES UDEN BUND MED FAST DÆKSEL. KABELRØR INDFØRES MIN. 30cm OVER BUND.
	TRACE FOR LAVSPÆNDING
	TRACE FOR HØJSPÆNDING
	KABELSKAB FOR GADELYS
	TRACE FOR GADELYS
	TRACE FOR FIBER / TELE / ANTENNE
	TRÆKRØR ø110 FOR FORBEREDT/FREMTIDIG FORSYNING LADESTANDER
	TRÆKRØR ø110 FOR FORBEREDT/FREMTIDIG FORSYNING LADESTANDER
TN	TAGNEDLØB IHT. LANDSKABSARKITEKT
	SPULEBANKE I TERRÆN IHT. VVS-PROJEKT
UDL	UDLØFTNING VIA SVANEHALS I TERRÆN

N.B!
OPLYSNINGER OM EKSIST. ANLÆG, SKAL TAGES MED FORBEHOLD.
DE EKSISTERENDE ANLÆG VISES UDELUKKENDE SOM EN HJÆLP. ALLE ANLÆG SKAL ALTID NÖJAGTIGT HØJMÅLSÆTTES OG MYNDIGHEDER, LEDNINGSEJERE, GRØNSELER OG BYGGELEDELSE DISSE SKAL ALTID RESPEKTERES.

Tekstrådgivere:
Arkitekt A Knudsen A/S
Kirkemarken 6
3460 Birkerød
+45 45 07 07 12
info@aaak.dk

C.F. Møller Danmark A/S
Strandvejen 17
2900 Hellerup
+45 3612 5767
aalborg@cfmoller.com

Stats Arkitekter
Kildevænget 3
5000 Odense
+45 72 46 82 22
info@stats.dk

ABC - Rådgivende Ingeniører
Ringager 4
2605 Brøndby
+45 3630 8080
mail@abc.dk

Ingeniørfirmaet SÖRI
Ringager 4
2605 Brøndby
+45 3139 4010
kontakt@seri.dk

Bygherre:
FBO1
Plejecenter Sjælsø, Soldaget 35-39, 3460 Birkerød

Rev.	Dato.	Udført	Godk.	Ændringsbetegnelse
B	23.11.2023	JNE	LOS	Indbrikket
A	14.11.2023	JNE	LOS	Indbrikket + nøjagtighed af flotfladeller

Projekt navn:
Plejecenter Sjælsø

Projekt nr.: 23617
Emne:

Status: Udfærdigelsesgrundlag

Ledningsplan - Syd

Format: A0

Godkendt: LOS

Kontrol: LOS

MB: 1:200

Dato: 14.11.2023

Tegn. nr.: L13824_Ba_K19_H0_EXX_N001

Rev.: B

For myndighedsbehandling
Kun indholdende kloak
29.01.2024