


# Motorvejsafspærring

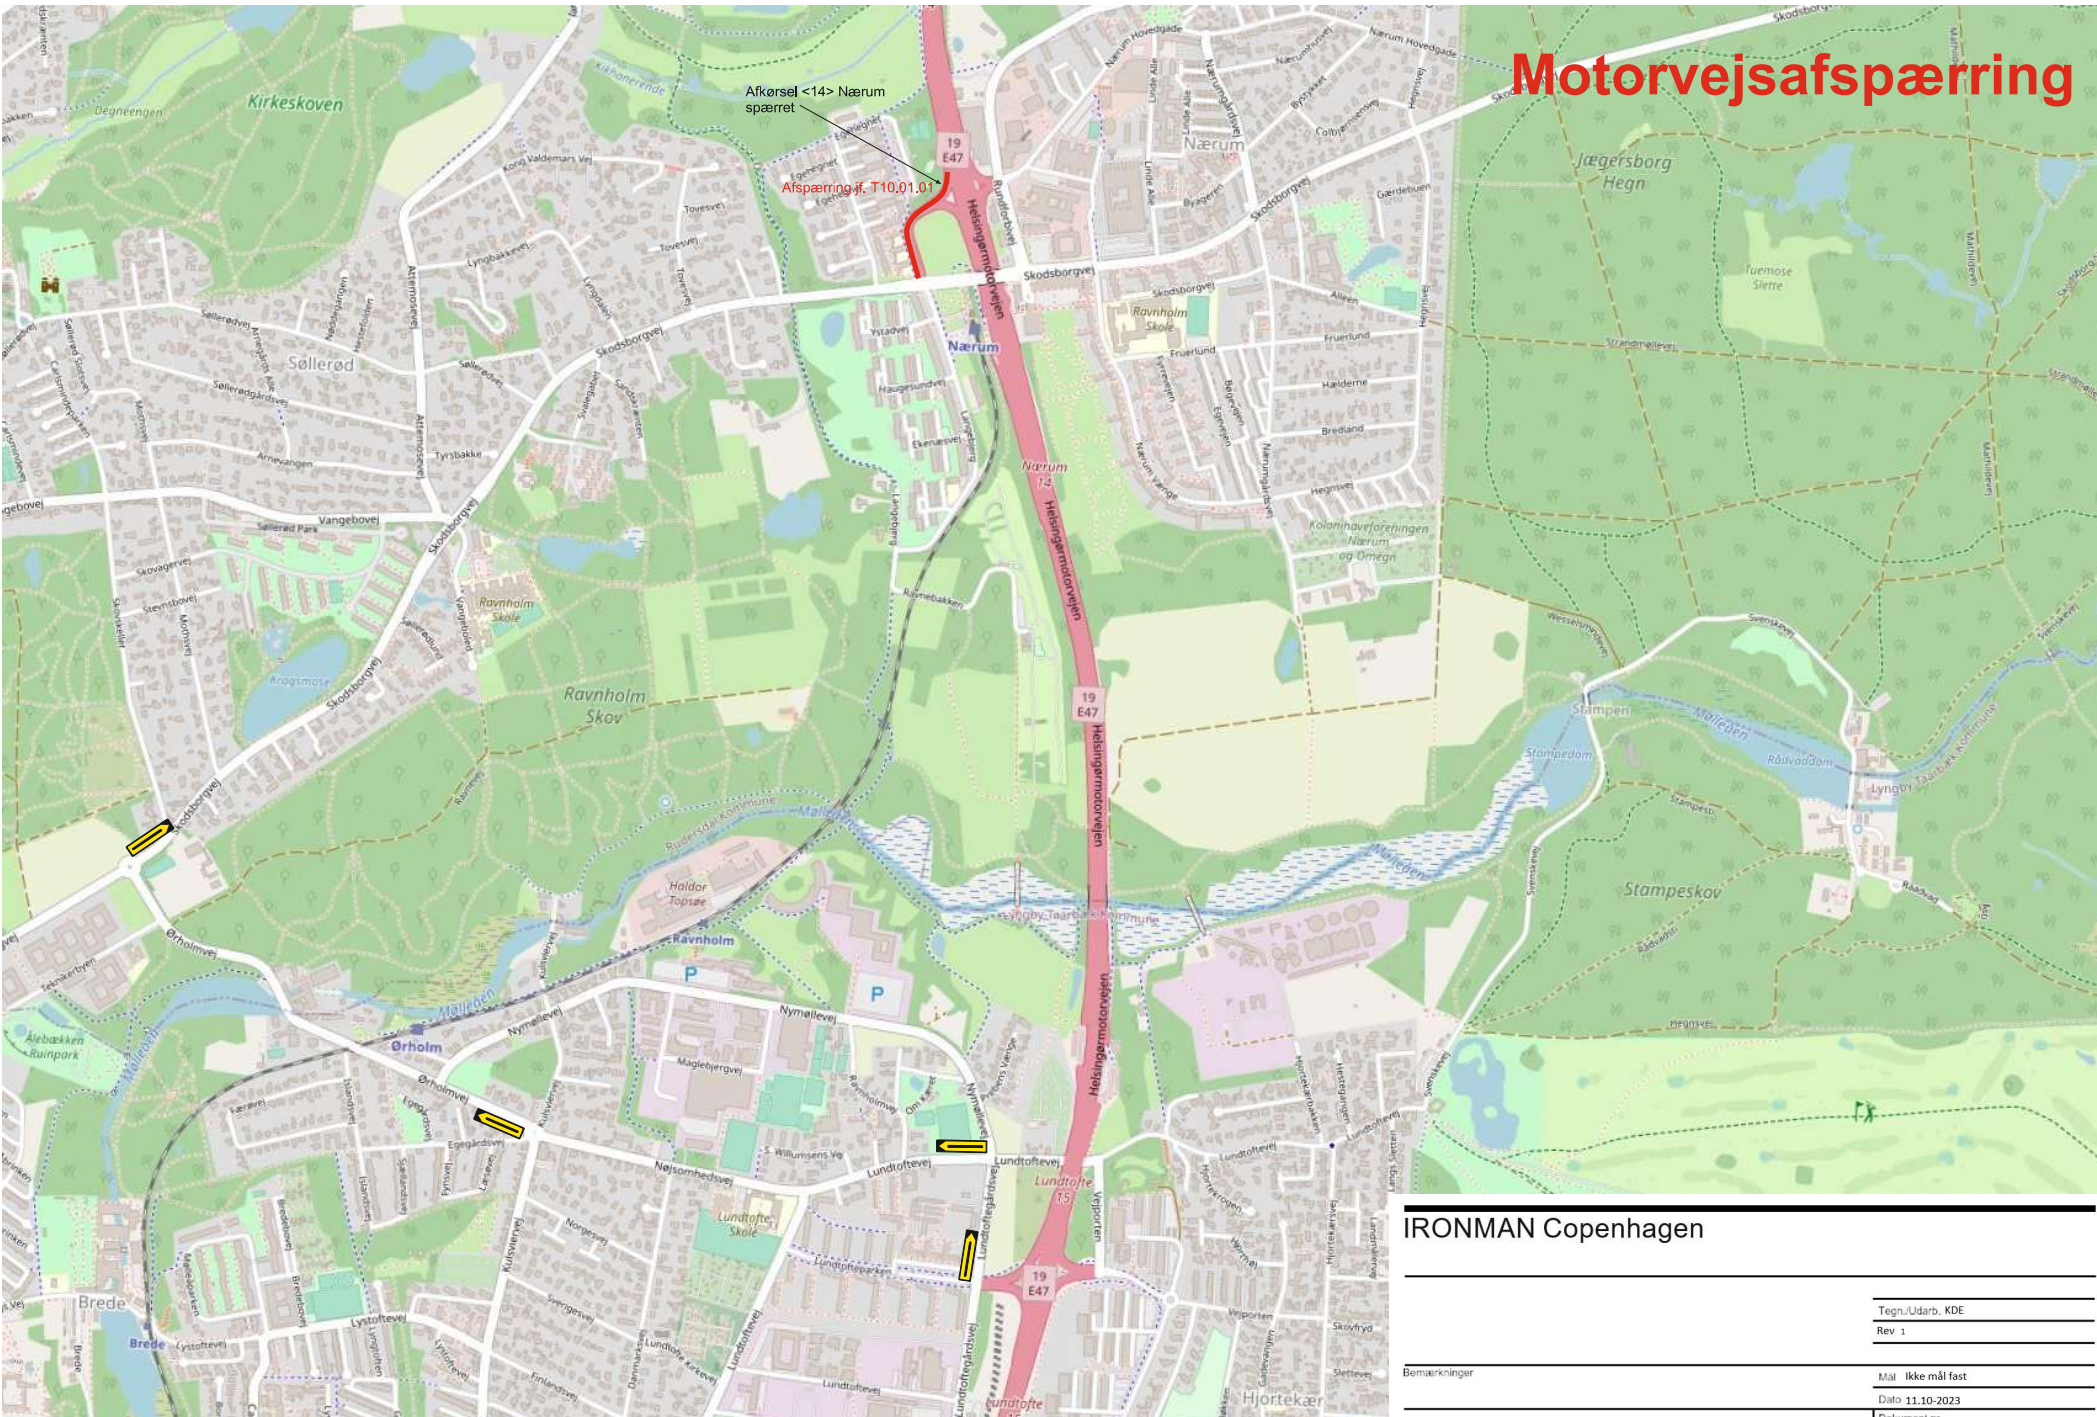

## IRONMAN Copenhagen

Tegn/Ådøb, KDE  
Rev 1

Bemærkninger

Mål Ikke mål fast  
Dato 11.10.2023  
Dokument nr.  
T10.01.01



Dansk Vejsikring AS  
Sønderhøjvej 1  
4000 Tårn

[www.vejsikring.dk](http://www.vejsikring.dk)

Signaturforklaring.

Cykelrute