


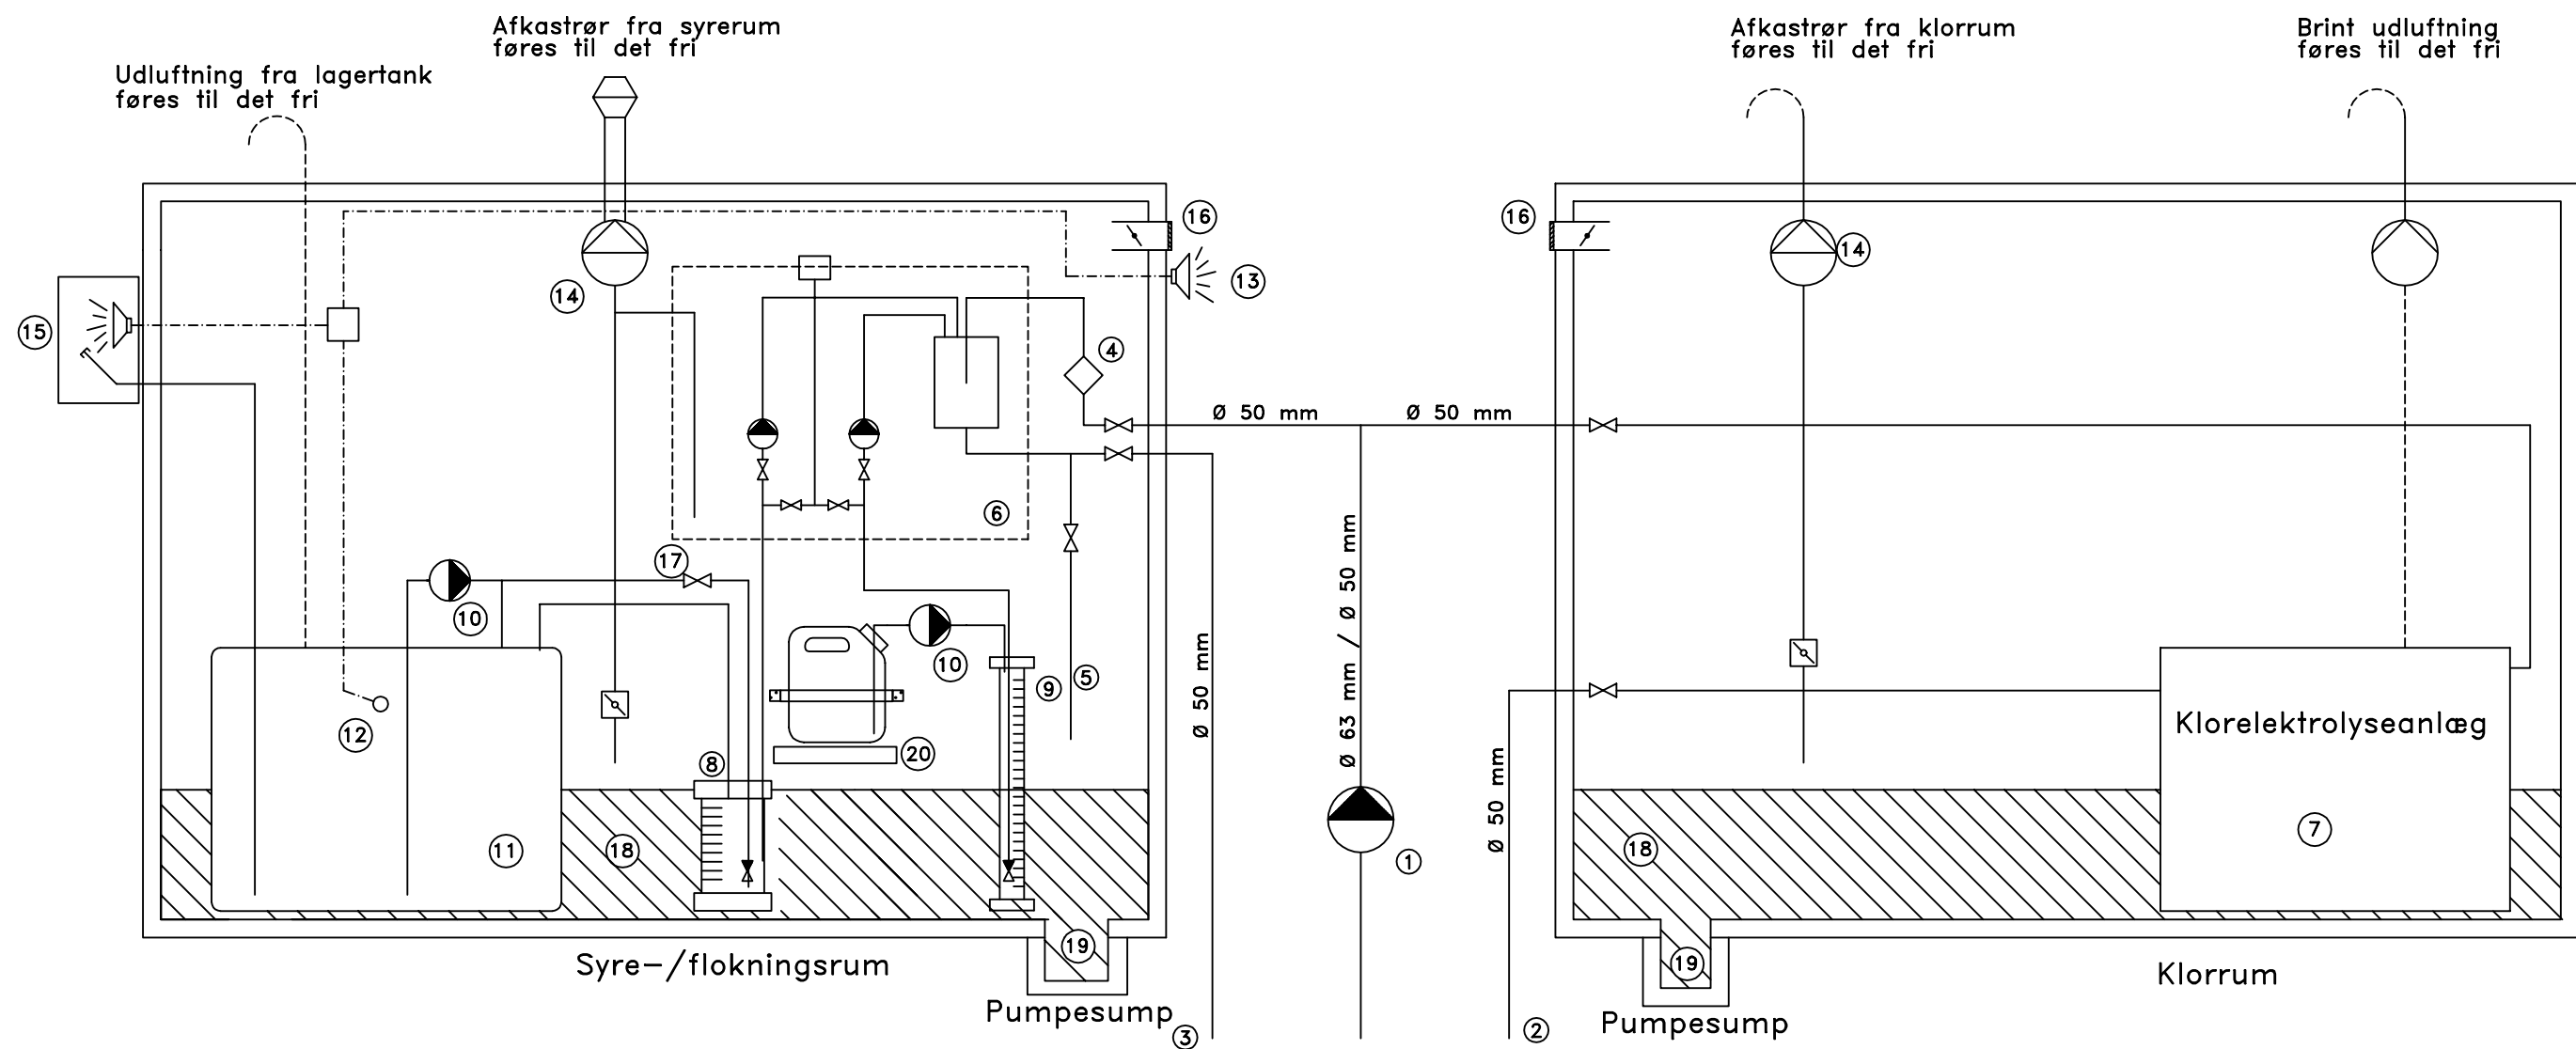

Note:

1. Delstrømpumpe til kemikaliedoseringsanlæg
2. Retur fra klordosering
3. Retur fra syre-/flok-dosering
4. Flowmåler med grænsekontakt
5. Tømmeledning
6. Kemikaliedoseringsskab
7. Klorelektrolyseanlæg
8. Dagtank syre
9. Dagtank flokningsmiddel
10. Selvansugende kemikalietransportpumpe m. hævertbryder samt beholder
- For flokningsmiddel leveres der otal-hævert el.lign. mekanisk håndpumpe
11. Lagertank
12. Niveauekontakt for høj væskestand tilsluttet akustisk alarm
13. Akustisk alarm
14. Mekanisk udsugning med reguleringsspjæld
15. Påfyldningsskabe
16. Indtag for ude-/erstatningsluft (rist i dør)
17. Ventil monteres v. serieforbundne dagtanke
18. Væsketæt og kemikalieresistent membran
19. Pumpesump med alarm ved væskeopstuvning
20. Vægkonsol for dunk til flokningsmiddel

Rudersdal Kommune

Plejecenter Skovbrynet, renovering og modernisering



Svømmebadsteknologi
Kvalitet i byggeriet
Byggeri og Anlæg
Teknologisk Institut

Tegn.:

Vandbehandling

Princip for kemikalierum

Udarb.:

PFL/BRK

Dato:

9. august 2024

Mål:

-

Tegn. nr.:

VB07