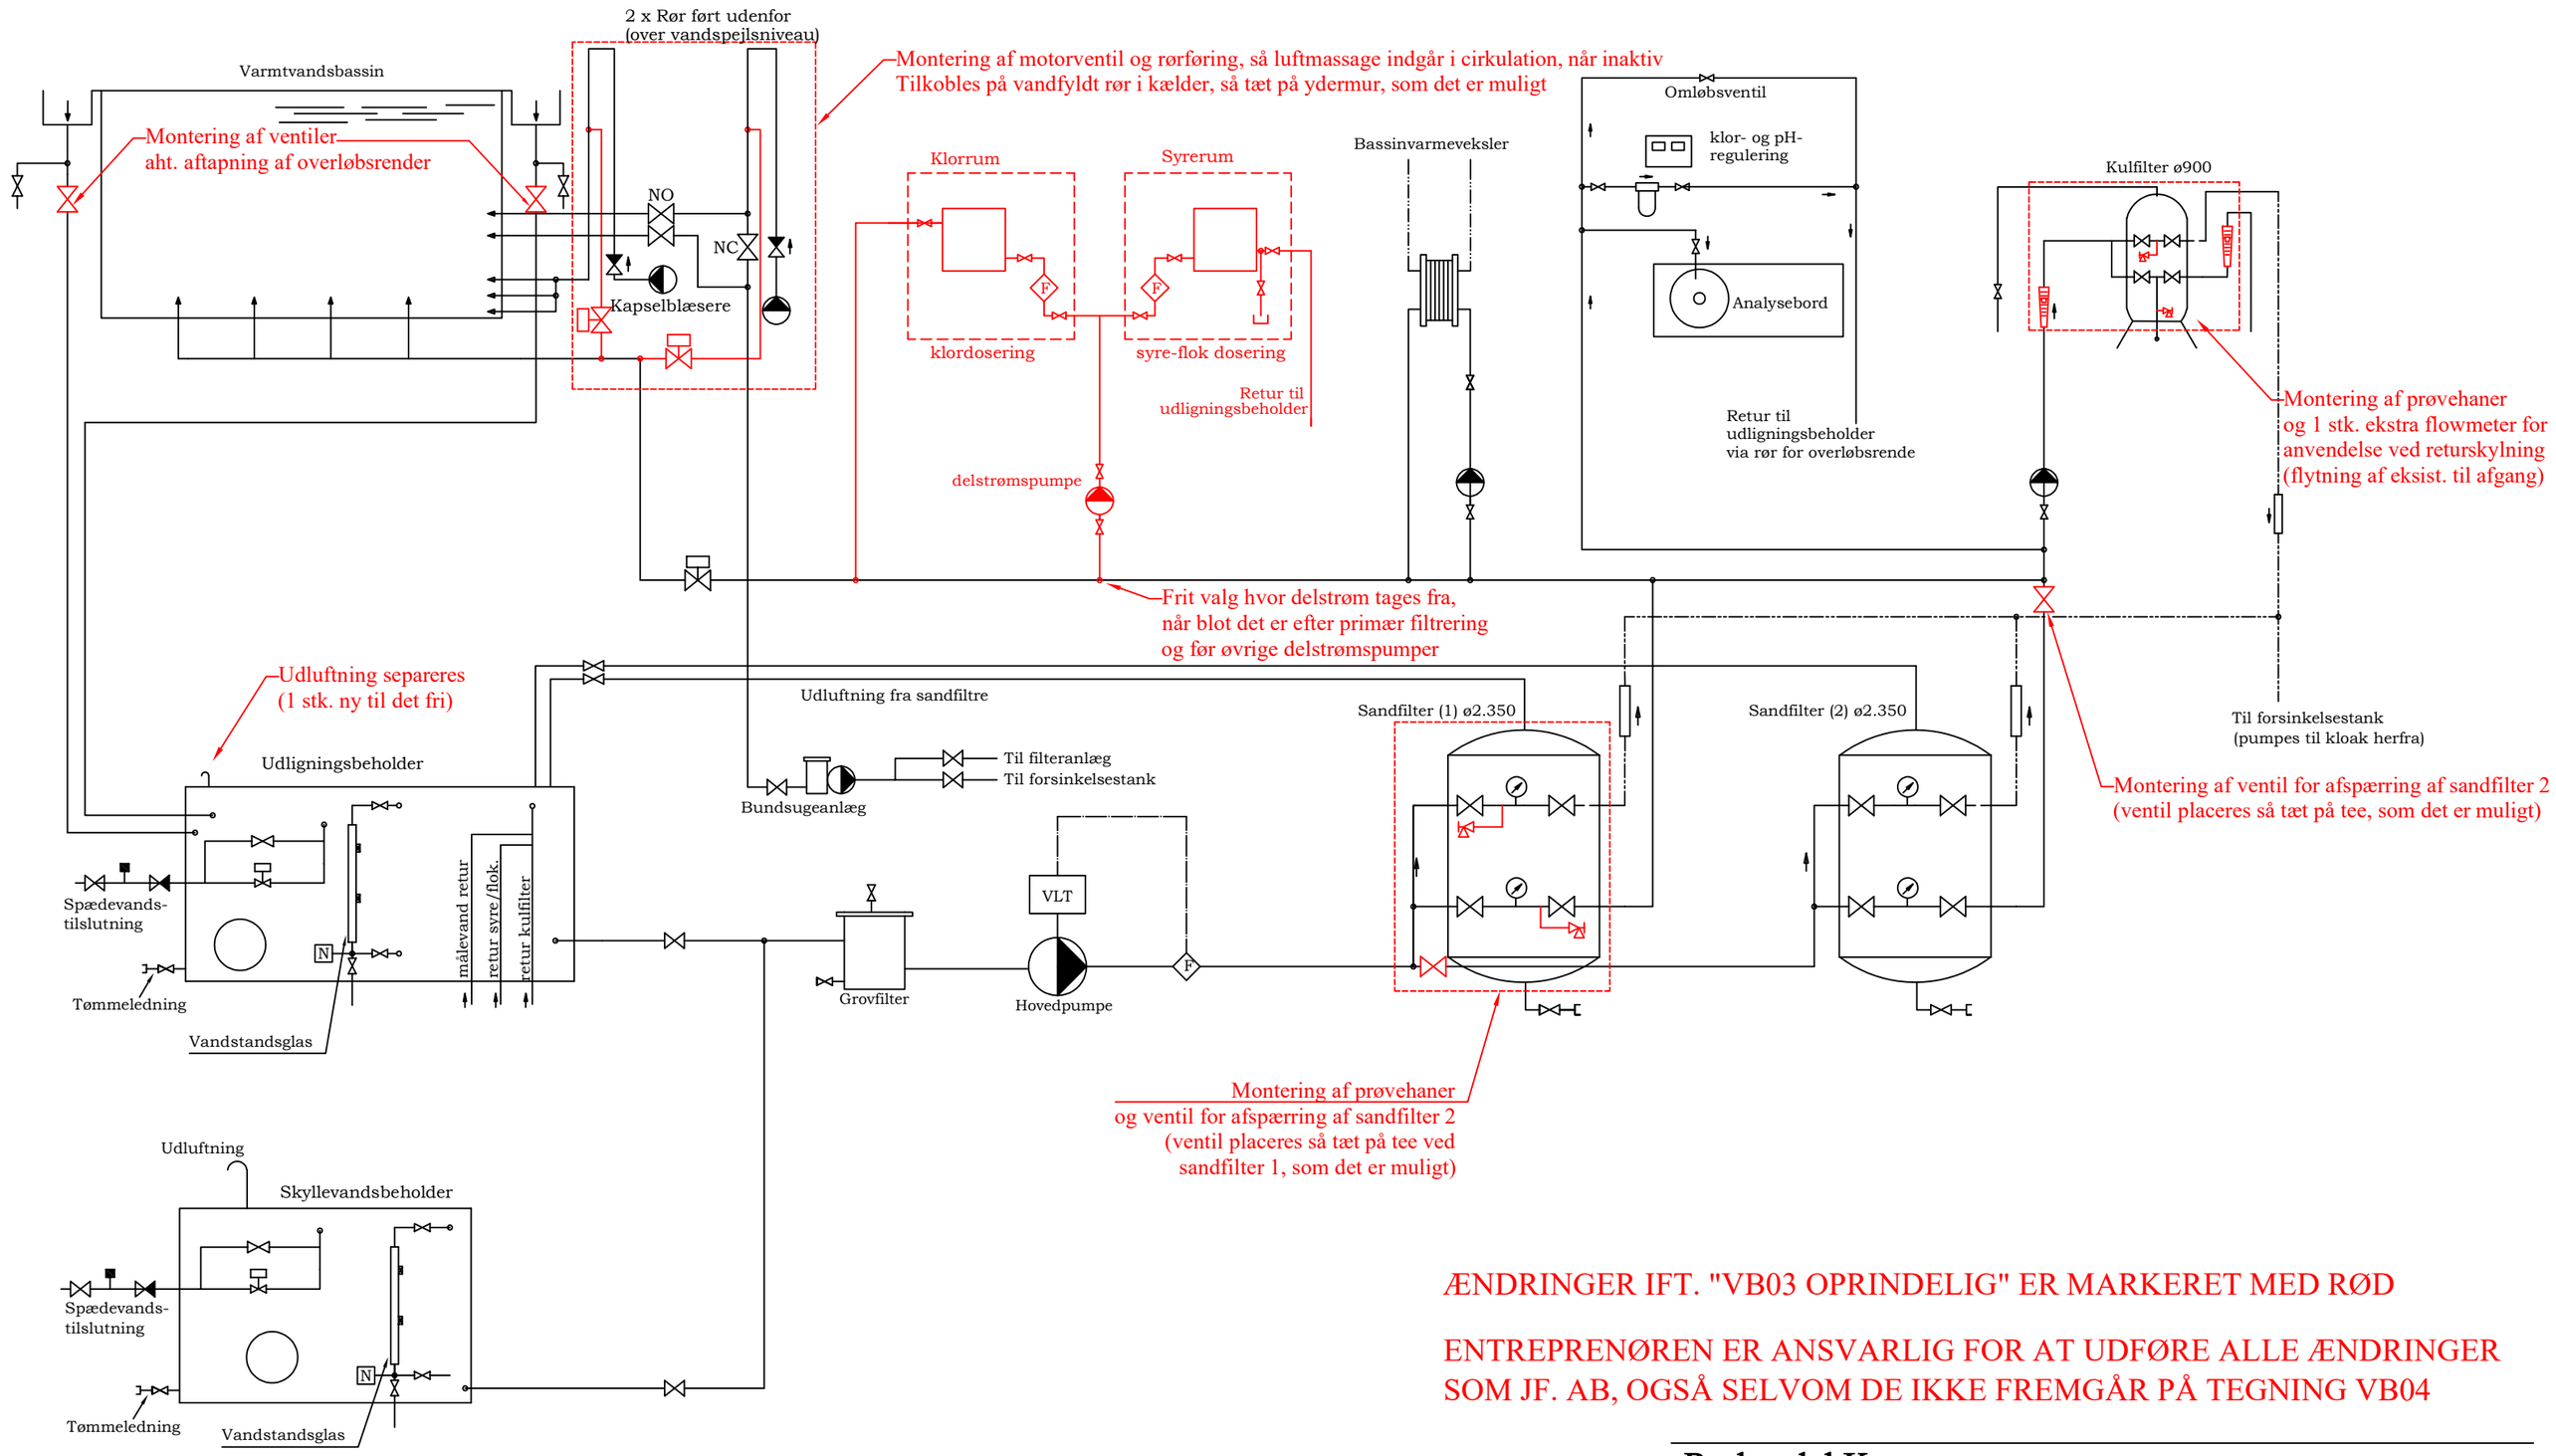

ÆNDRINGER IFT. "VB03 OPRINDELIG" ER MARKERET MED RØD

ENTREPRENØREN ER ANSVARLIG FOR AT UDFØRE ALLE ÆNDRINGER SOM JF. AB, OGSÅ SELVOM DE IKKE FREMGÅR PÅ TEGNING VB04

NOTE:

- EM Energimåler
- N Niveauføler
- P Tryktransmitter
- S Snavssamler
- F Flowmåler
- Motor-/magnetventil
- Manometer
- Vacuumventil
- Afspærrings-/reguleringsventil
- Termometer
- Temperaturføler
- Kontraventil/ sikring mod tilbageløb
- Rotameter
- Skueglas
- V Vandmåler
- Cirkulationspumpe

Rudersdal Kommune

Plejecenter Skovbrynet, renovering og modernisering

Svømmebadsteknologi
Kvalitet i byggeriet
Byggeri og Anlæg
Teknologisk Institut

TEKNOLOGISK INSTITUT

Tegn.: Plejecenter Skovbrynet
PI Diagram, eksist. forhold inkl. ændringer

Udarb.:	Dato:	Mål:	Tegn. nr.:
PFL/BRK	9. august 2024		VB04