


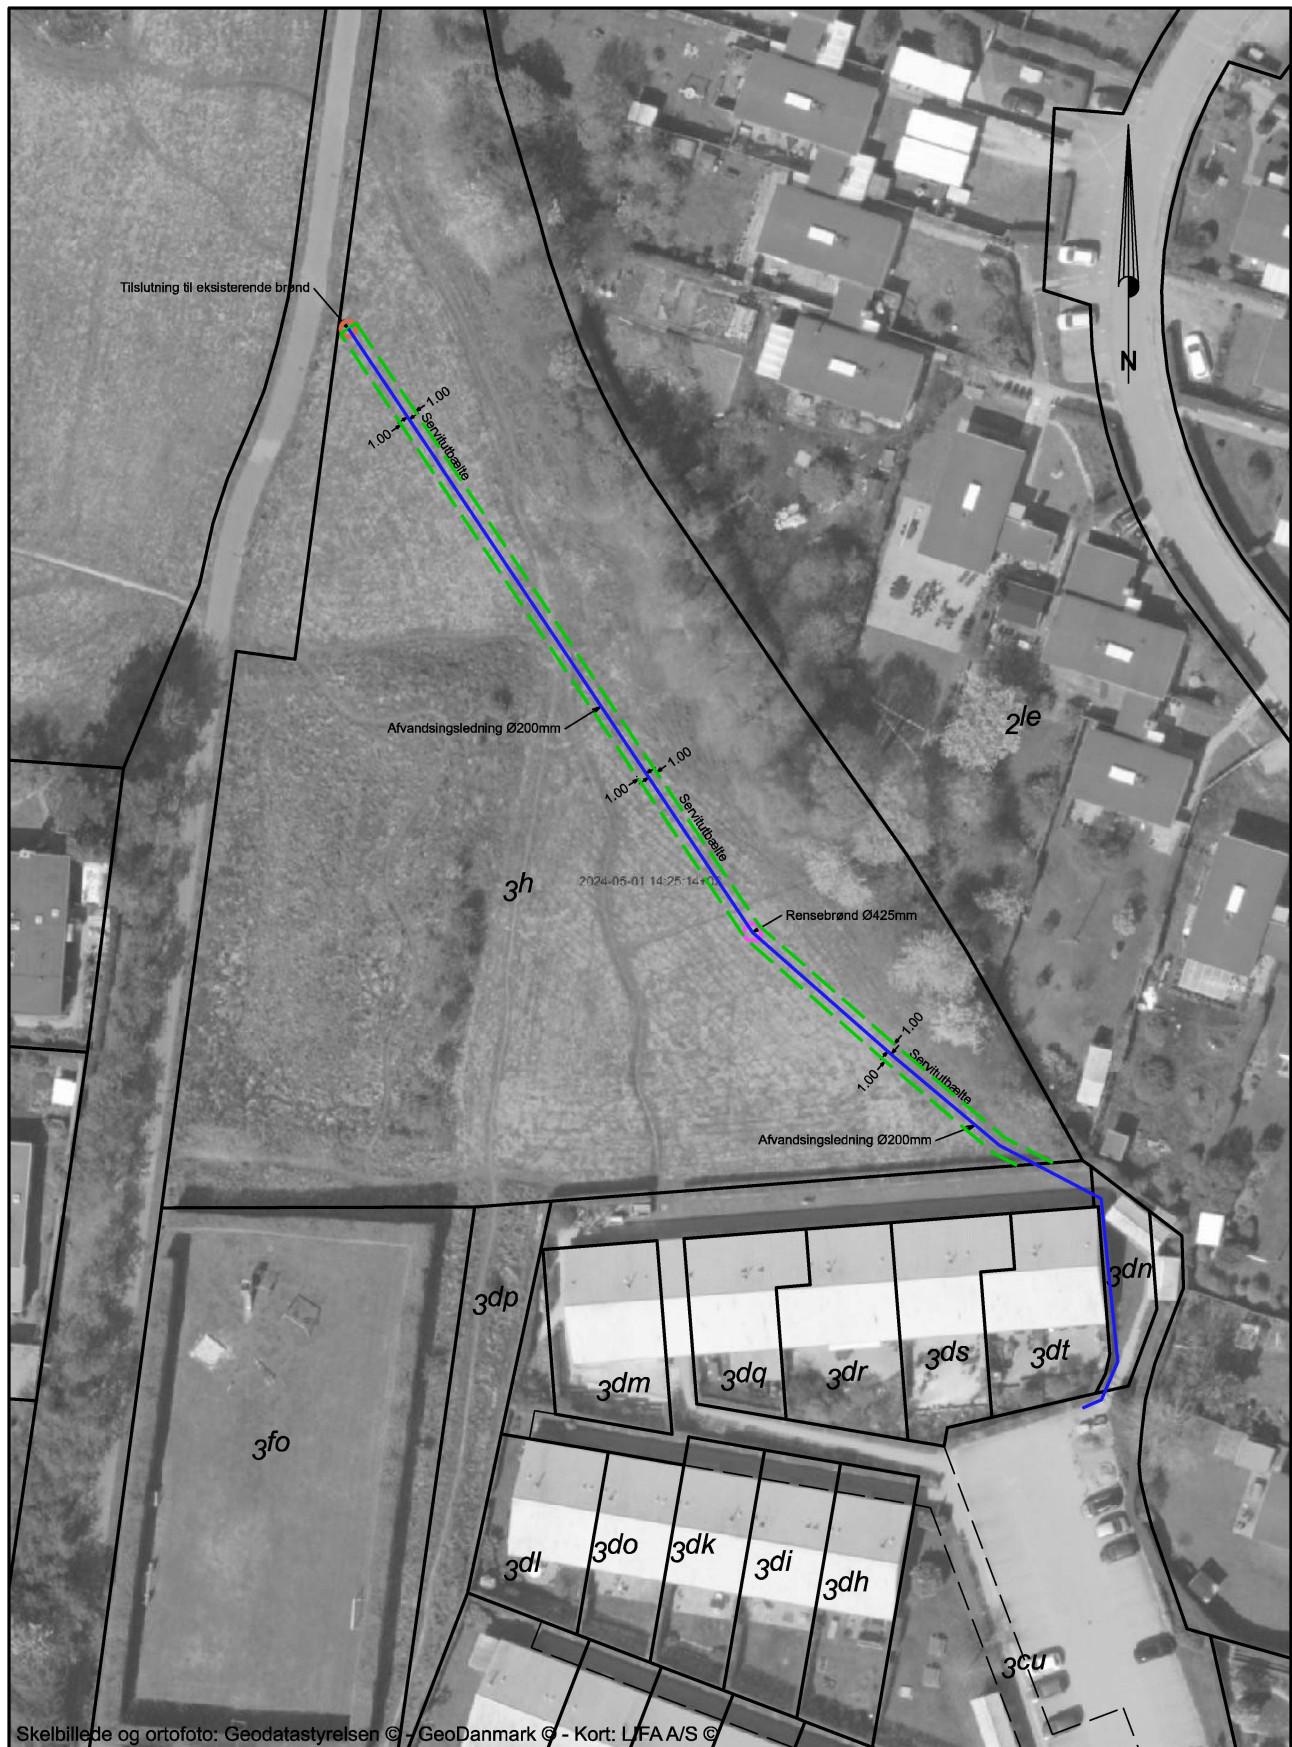

Skelbillede og ortofoto: Geodatastyrelsen © - GeoDanmark © - Kort: LIFA A/S ©

Signatur:
 — Afvandingsledning Ø200mm
 ● Rensebrønd Ø425mm
 - - - Servitusbælte

Det tekniske anlæg er skitsemæssigt indlagt på kortet.
 Endelig beliggenhed eller påvisning kan
 oplyses ved henvendelse til
 Grundejerforeningen Kajerød Park CVR: 33556047

LIFA
 Landsinspektør

Tinglysningsrids

Matr.nr.: 3h Kajerød By, Birkerød

Kommune: 3460 Birkerød

J.nr.: 252656

Mål: 1:750

A4

DKTM3

Revision:

ebm 4. jul. 2025

Sagsansvarlig: Esben Byskov Madsen

Fil: 252656_tinglysningsrids_afvandingsledning.dgn

LIFA A/S Produktionsvej 22 2600 Glostrup

Tlf. 38104700

www.lifa.dk

e-mail land@lifa.dk