
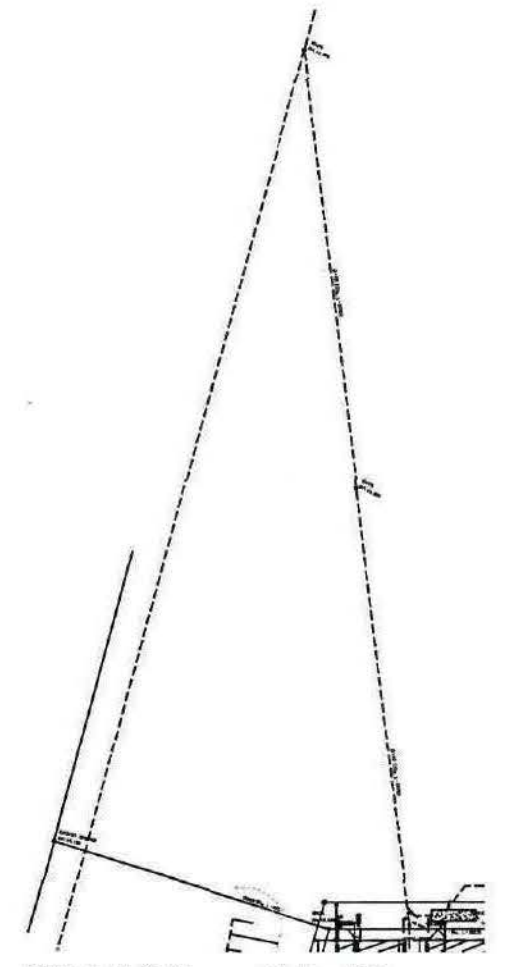


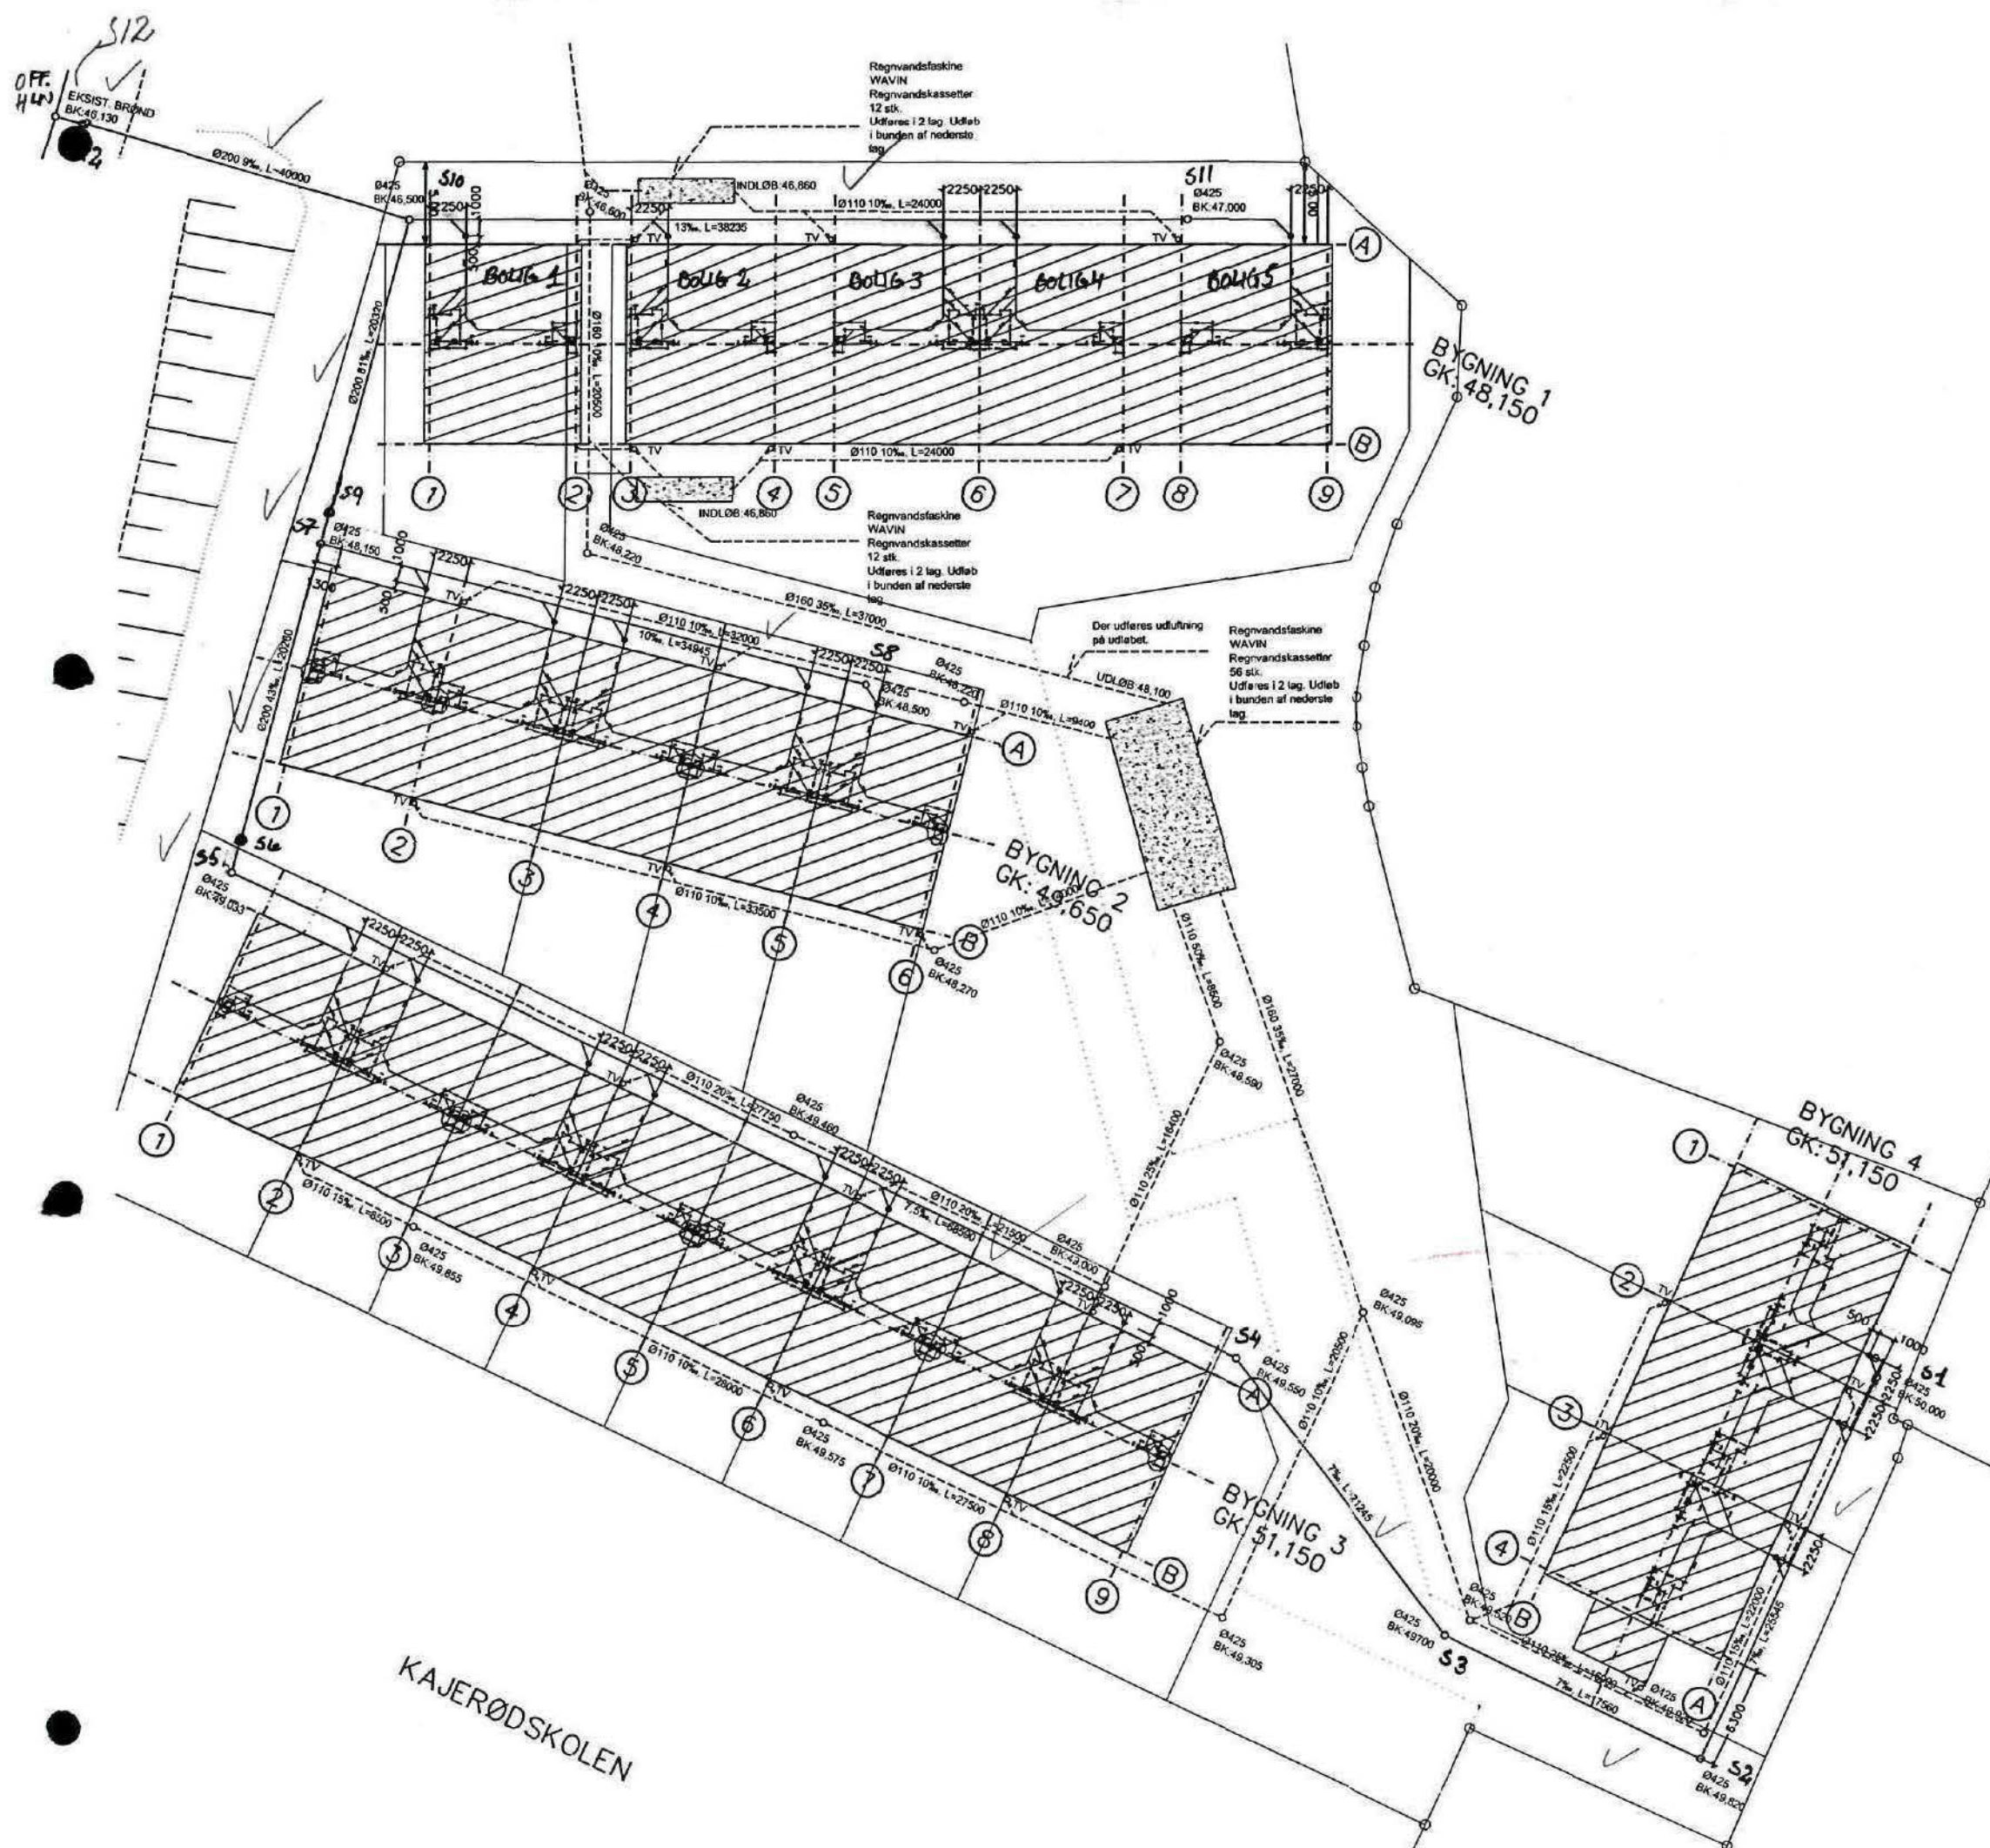

Tilslutning til offentlig regnvandsledning, 1.500

Note:

- Alle i mm, koter i m.
- Alle spildevandsledninger udføres i PVC id. S
- Regnvandsfaskiner udføres som Wavin Regnvandskassetter.

TV INSPEKTION D. 31.05.2005

3_94_101_C

KAJERØDSKOLEN

TOLDERLUND APS RÅDG. ING.	
SAG	Grandalund, Birkerød
SAGNR	040108
DATE	2004-10-15
REVISION	2005-04-18
MA	1:200 / 1:500
TJEK	MT
KONTROL	MT
UDRÆKT	
EMNE	Ledningsplan, lokal kabel og regnvand