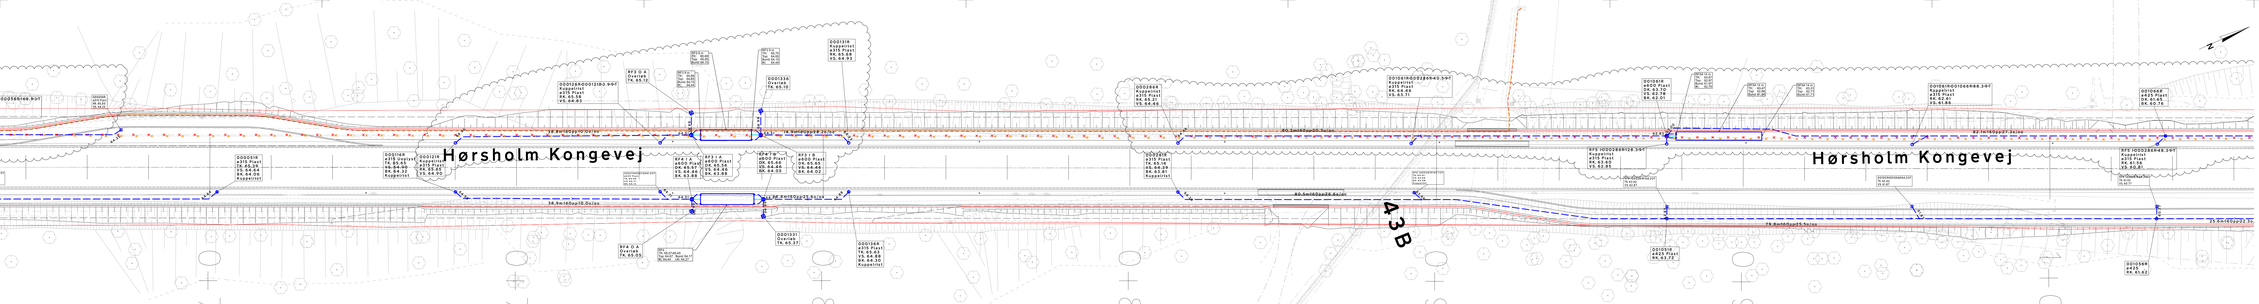

NOTE:

Ubenævnte mål er i meter. Ledningsdimensioner er i millimeter.
Eksisterende forhold er nedtonede. Eksisterende ledningsoplysninger er vist grålt.
Projekteret vejgeometri er vist sort.
Alle ledninger der ikke er benævnt på tegningen er ø160 glat PVC
Ledninger der krydsing af er RodRiBow anlæg er ø110 glat PVC
Hvis der ikke er angivet IK på brønd eller ledning er det indlæb i bund for gennemløbsbrønde og indlæb 5 cm under bund for endebrønde
Hvis ikke andet angivet er UK fig BK i gennemløbsbrønde og UK fig VSP i sandfangsbrønde
Tegningen benytter ikke nødvendigvis alle signaturer.

SIGNATURER:

- Entreprisegrænse
- Projekteret regnvandsledning
- Projekteret ferjedrænn
- Udluftningsledning, Anboring med tog/ledning 0,4 m.o.s.
- Projekteret vejbrønd med sandfang og vandlås
- Projekteret regnvandsbrønd m. dæksel / sandfangsbrønd m. vandlås og kuppelflid
- Projekteret regnvandsmagasin i stenuld
- Ledningstræk, Nexal
- Ledningstræk, TDC
- Projekteret trækrør, belysning
- RF Regnvandsmagasin i stenuld
- DK Dæksskikte
- IK Indlæbskikte
- UK Udlæbskikte
- TK Terrænkote
- SF Sandfangsbrønd
- RB Spulebrønd, regnvand
- Eksisterende telekabel, nedlægges
- Eksisterende elkabel, 50 kV, nedlægges
- Eksisterende muffe, nedlægges
- Eksisterende fjernvarmeledning
- Eksisterende ledningstræk, fjernvarme
- Principskilte Kuppelflid i trug

Rev.	Ændring	Udført	Kontrol	Godkendt	Rev. Dato
4	Kuppelflid af ø160mg 2 og 1 Ø=Ø160	RAGO	BMM	BMM	22.08.2025
3	Ændring af ledning i krydsning af RodRiBow anlæg	MMSO	LBV	LBV	17.06.2025
2	Ændring vejfiks ø160mg og tilføjelse af kuppelflid	HLCO	BMM	BMM	12.06.2025
1	Tilføjelse af trækrør ved autosluser	MMSO	LBV	LBV	23.06.2025
0	Tilføjelse af trækrør ved autosluser	MMSO	LBV	LBV	10.06.2025
	Udstedelse, TDC og NEXIS.				06.12.2024

Projekt: Rudersdal Kommune, Cykelstier langs Hørsholm Kongevej

Titel: Udbudsprojekt
Afvandingsplan
Del 3

Tegningsnr.: I1014544_K19_F06_H1_N352 Rev.: F

Projektnr.: 1014544 Udført: KLTE/SOB/Rkp Kontrol: BMM Godkendt: RAHA Mål: 1:250 Dato: 06.12.2024

ARTELIA

Artelia A/S Buddinge vej 272 2860 Søborg +45 4457 6000 CVR 64 04 56 28 www.arteliagroup.dk

Fil: J:\Projekter\Rudersdal Kommune\1014544 Cykelstier langs Hørsholm Kongevej\1014544 Afvandingsplan\1014544_K19_F06_H1_N352