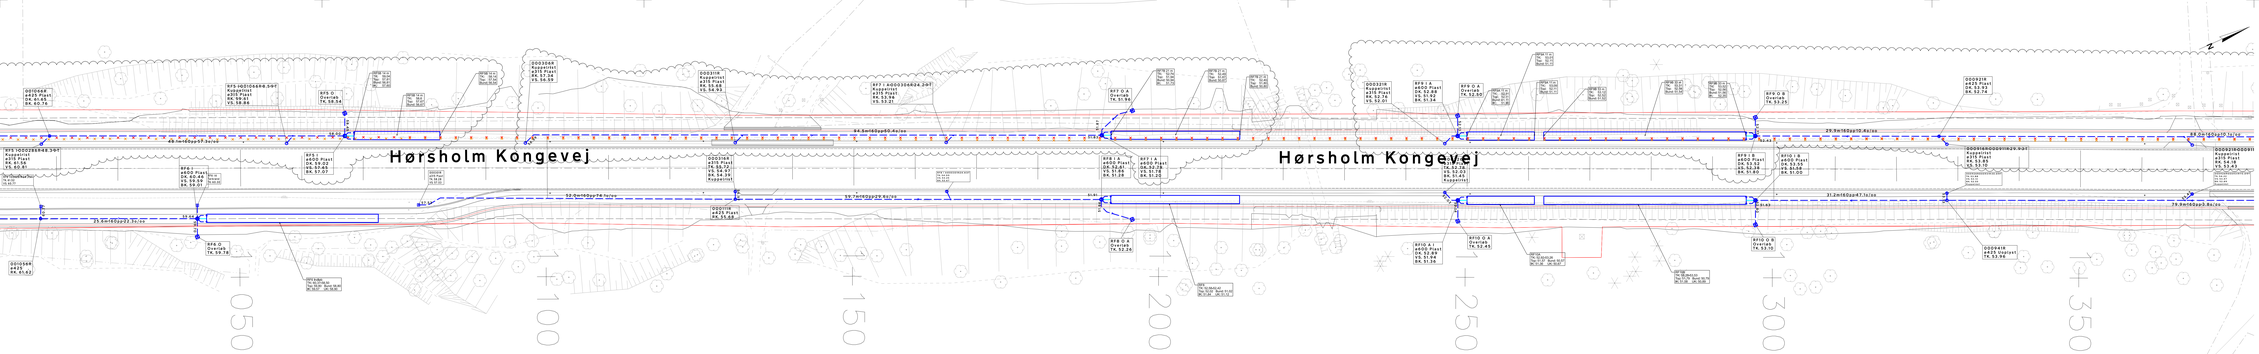

NOTE:

Ubenævnte mål er i meter. Ledningsdimensioner er i millimeter.
Eksisterende forhold er nedtonede. Eksisterende ledningsoplysninger er vist grå.
Projekteret vejdomæt er vist sort.
Alle ledninger der ikke er benævnt på tegningen er ø150 glat PVC
Ledninger der krid og sat af RoadMow anlæg er ø110 glat PVC
Hvis der ikke er angivet IK på brønd eller ledning er det indlæb i bund for gennemløbsbrønde og indlæb 5 cm under ledningsbundkote
Hvis ikke andet angivet er UK og BK i gennemløbsbrønde og UK og VSP i sandfangsbrønde
Tegningen benytter ikke nødvendigvis alle signaturer.

SIGNATURER:

	Entreprisegrænse	UK	Udlæbskote
	Projekteret regnvandsledning	TK	Terrænkote
	Projekteret ferjedrænn	SF	Sandfangsbrønd
	Udlufringsledning, Anboring med kip-ledning 0,4 m.u.t.	RB	Spulebrønd, regnvand
	Projekteret vejbrønd med sandfang og vandlås		Eksisterende telekabel, nedlægges
	Projekteret regnvandsbrønd m. dæksel / sandfangsbrønd m. vandlås og kuppelrist		Eksisterende elkabel, 50 kV., nedlægges
	Projekteret regnvandsmagasin i stenuld		Eksisterende muffe, nedlægges
	Ledningstrace, Nexel		Eksisterende fjernvarmeledning
	Ledningstrace, TDC		Eksisterende ledningstrace, fjernvarme
	Projekteret trækrør, belysning		Principskitse Kuppelrist i trug
RF	Regnvandsmagasin i stenuld		
DK	Dækselkote		
IK	Indlæbskote		

G	Kortgrundlag af anlæg TB, SK, VB	RADO	BMNI	BMNI	28.08.2025
F	Kortgrundlag af anlæg 2 og 3 Dørlhø	RADO	BMNI	BMNI	22.08.2025
E	Tilføjelse af ny ledning i anlæg 2 og 3 Dørlhø	RADO	BMNI	BMNI	22.08.2025
D	Opretting mindre anlæg og tilføjelse af kantsten	HLCD	BMNI	BMNI	17.06.2025
C	Tilpasning af trækker, kortgrundlag TDC og NEXEL	MMDO	IASA	LBY	23.07.2024
B	Tilpasning af trækker, kortgrundlag TDC og NEXEL	MMDO	IASA	LBY	22.05.2024
A	Tilpasning af trækker ved autotrafo	MMDO	LBY	LBY	22.05.2024
Rev.	Ændr.	Udført	Kontrol	Godkendt	Rev. Dato

Koordinatsystem: DK/TBD: DVR90

Projekt: Rudersdal Kommune, Cykelstier langs Hørsholm Kongevej

Titel: Udbudsprojekt
Afvandingsplan
Del 4

Tegningsnr.: I1014544_K19_F06_H1_N353 Rev.: F

Projektnr.: 1014544 Udført: KLTE/SOB/Rup Kontrol: BMNI Godkendt: RAHA Mål: 1:250 Dato: 06.12.2024

ARTELIA

Artelia A/S Buddinge272 2860 Søborg +45 4457 6000 CVR 64 04 56 28 www.arteliagroup.dk