


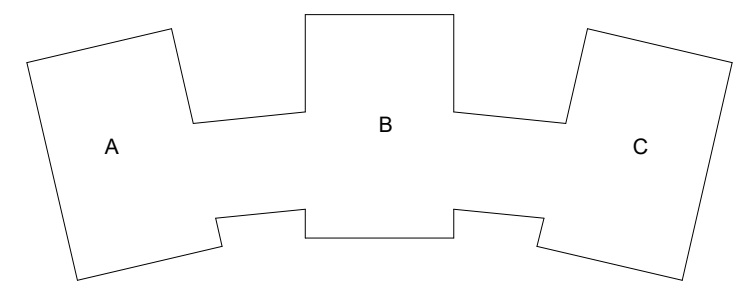

LXXXXX\_B1\_K01\_H1\_EX\_N001



- Matrikelskel
- ▨ 2 meter plantebælte
- ▧ 10 meter zone friholdt for sekundært byggeri
- - - - - Vejbyggelinie
- Byggefelt
- Eksisterende sportshal

REV.UDG	REV.DATO	REV.EMNE
<b>ALLE MÅL KONTROLLERES PÅ STEDET</b>		
<b>Børnehus i Birkerød</b>		
Ravsnæsvej 103		
Bygherre: Rudersdal Kommune		
Fase: Udførelsesprojekt		
Emne:		
<b>SITUATIONSPLAN</b>		
Fremtidige forhold		
Tegningsnummer:	Rev.	
<b>LXXXXX_B1_K01_H1_EX_N001</b>		
Skala: 1:500@A1	Dato : 14.10.2022	
Tegn. af: kb	Godkendt af: ejh	
<input checked="" type="checkbox"/> ARKITEKT:	BBP ARKITEKTER A/S	
<input type="checkbox"/> INGENIØR:	WSP A/S	
<input type="checkbox"/> ENTREPRENØR:	CC BRUN ENTREPRISE A/S	

Foreløbigt tryk 29-11-2022 13:26:40