
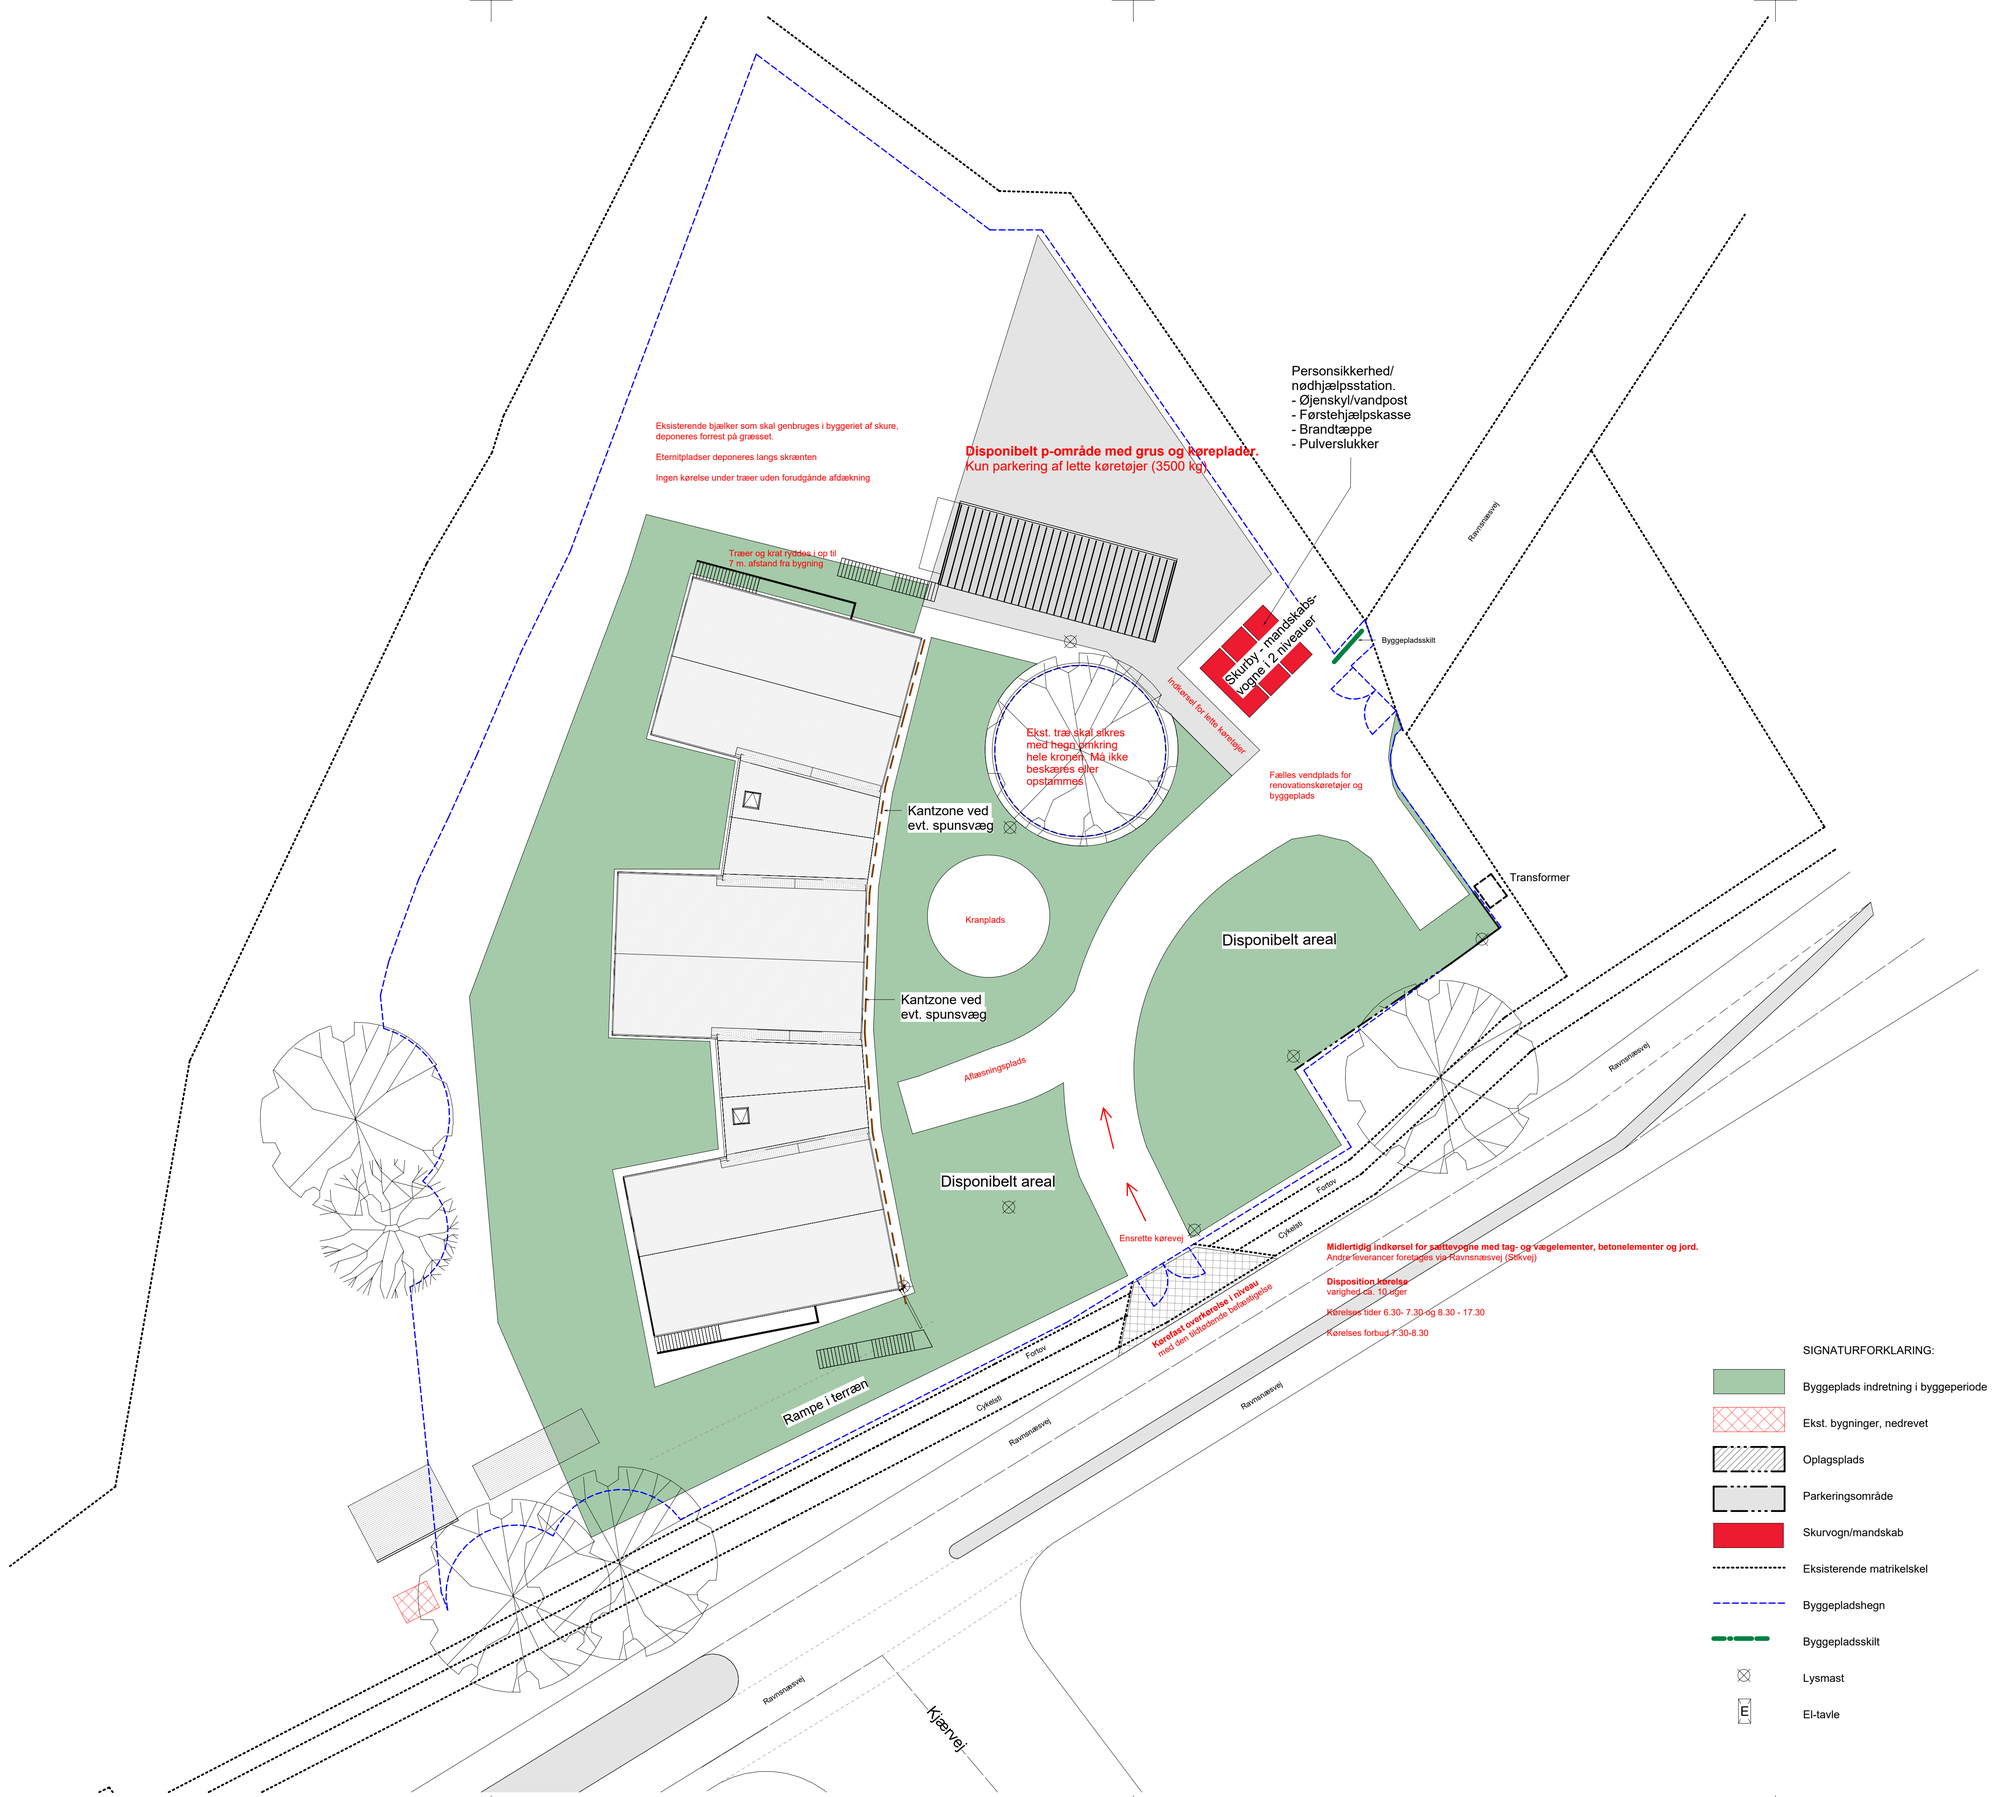


LXXXXX_B1_K01_H1_EX_N310

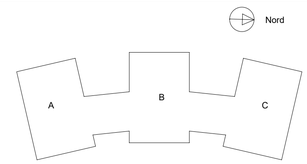

REV.UDG	REV.DATO	REV.EMNE

ALLE MÅL KONTROLLERES PÅ STEDET

Børnehus i Birkerød

Ravnsnæsvej 103

Bygherre: Rudersdal Kommune

Fase: Udførelsesprojekt

Emne:

BYGGEPLADSPLAN

Nedrivning

Tegningsnummer: Rev.

LXXXXX_B1_K01_H1_EX_N310

Skala: 1:250@A1 Dato : 14.10.2022

Tegn. af: kb Godkendt af:

☒ ARKITEKT: BBP ARKITEKTER A/S

☐ INGENIØR: WSP A/S

☐ ENTREPRENØR: CC BRUN ENTREPRISE A/S