

Eksisterende bjælker som skal genbruges i byggeriet af skure, deponeres forrest på græsset.  
 Eternitplader deponeres langs skrænten  
 Ingen kørelse under træer uden forudgående afdækning

**Disponibelt p-område med grus og køreplader.**  
 Kun parkering af lette køretøjer (3500 kg)

Personsikkerhed/  
 nødhjælpsstation.  
 - Øjenskyll/vandpost  
 - Førstehjælpskasse  
 - Brandtæppe  
 - Pulverslukker

Træer og krat ryddes. Op til 7 m afstand fra bygning

Ekst. træ skal sikres med hegn omkring hele kronen. Må ikke beskæres eller opstamme

Skurvogn/mandskab  
 vogne i 2 niveauer

Fælles vendplads for renovationskøretøjer og byggeplads

Kantzone ved evt. spunsvæg

Kranplads

Kantzone ved evt. spunsvæg

Disponibelt areal

Disponibelt areal

Ensrøt kørevej

Midlertidig indkørsel for sættevogne med tag- og vægelementer, betonelementer og jord.  
 Andre leverancer foretages via Ravnsnæsvej (Stikvej)


Disposition køretøjsvarighed ca. 10 uger

Kørelses tider 6.30-7.30 og 8.30-17.30  
 Kørelses forbud 7.30-8.30

Køretøjer overkørsel i niveau med den tilstødende beplantning

- SIGNATURFORKLARING:**
- Byggeplads indretning i byggeperiode
  - Ekst. bygninger, nedrevet
  - Oplagsplads
  - Parkeringsområde
  - Skurvogn/mandskab
  - Eksisterende matrikelskel
  - Byggepladshegn
  - Byggepladsskilt
  - X Lysmast
  - E Et-tavle

LXXXXX\_B1\_K01\_H1\_EX\_N310

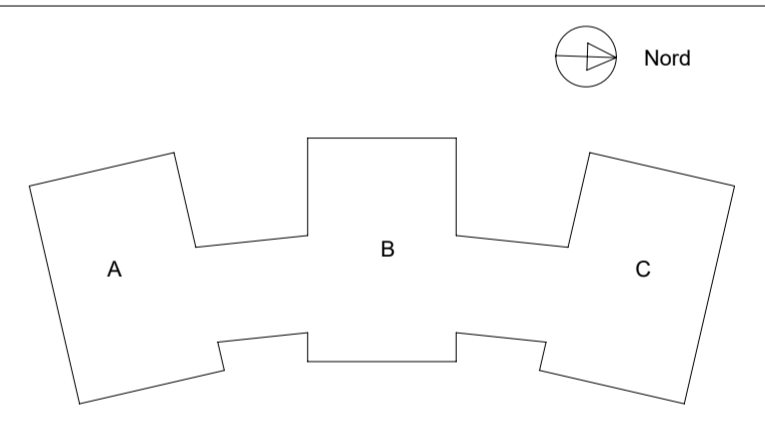

REV.UDG	REV.DATO	REV.EMNE
ALLE MÅL KONTROLLERES PÅ STEDET		
<b>Børnehus i Birkerød</b>		
Ravnsnæsvej 103		
Bygherre: Rudersdal Kommune		
Fase: Udførelsesprojekt		
Emne:		
<b>BYGGEPLADSPLAN</b>		
Nedrivning		
Tegningsnummer:		Rev.
<b>LXXXXX_B1_K01_H1_EX_N310</b>		
Skala: 1:250@A1		Dato: 14.10.2022
Tegn. af: kb		Godkendt af:
<input checked="" type="checkbox"/> ARKITEKT:	BBP ARKITEKTER A/S	
<input type="checkbox"/> INGENIØR:	WSP A/S	
<input type="checkbox"/> ENTREPRENØR:	CC BRUN ENTREPRISE A/S	