



Matrikelskel


- BP 2 - 2 meter plantebælte iht. lokalplan
- 10 meter zone friholdt for sekundært byggeri
- Vejbyggelinie
- Ekisterende skrant
- Hegn 1800 mm højt

Projekteret beplantning BP
 Beplantningsbælte 2 m iht. lokalplan BP2
 Eksisterende beplantning som bevares EBP
 Græs G
 Eksisterende træ som bevares og beskyttes ETB
 Projekteret træ PT

--- Tillejede planterækker, for art se nr.

- 1. Crataegus prunifolia "Splendens"**
H16-18 4x ompl. trådkump, 7 stk. Glansbladet tjørn, placeres i flugt med hver anden p-pladsmarkering
- 1a. Cotoneaster dammeri "Coral Beauty"**
Potte 25-30, 280 stk. Dværgrmspel, 1 række 50 cm fra kant/bevoksning, 4 stk./bm.
- 2. Malus sargentii**
Buske, 220 stk. Sårgerstebælle, 2 rækker i forbandt som 1 række langs naboen, 1 række på resterende del af p-pladsen, 70 cm fra kant - 3 stk./bm.
- 2a. Crataegus intricata**
Buske, 15 stk. Skarlagentjøm i eksisterende bevoksning, placering i forhold til skyggeforhold
- 2b. Rosa rubiginosa**
Buske, 5 stk. Æblerose i eksisterende bevoksning, placering i forhold til skyggeforhold
- 2c. Symphoricarpos albus**
Buske, 10 stk. Snebær i eksisterende bevoksning, placering i forhold til skyggeforhold
- 3a. Stephanandra incisa "Crispa"**
Lette buske, 72 stk. Kranstop, første række langs flisebæsteløse, 4 stk./bm.
- 3b. Ribes alpinum "Dima"**
Lette buske, 122 stk. Fjeldrøbs, 4 stk./bm, første række langs stien og efter kranstop, 70 cm afstand - hver femte plante erstattes af ablerose
- 3c. Ribes alpinum "Dima"**
Lette buske, 116 stk. Fjeldrøbs, følgende rækker efter 3b, 4 stk./bm, hver 3. og 4. plante erstattes skiftevis af:
- Crataegus intricata lette buske, 20 stk. Skarlagentjøm
- Symphoricarpos albus lette buske, 20 stk. Snebær
- Forsythia intermedia "Lynwood", lette buske, 20 stk. Vårguld
- 3d. Hedera hibernica "Hector"**
10 cm potte, 200 stk. Storsidet vedbend, på begge sider af støjmur 4 stk./bm.
- 4a. Ribes alpinum "Dima"**
Lette buske 102 stk. Fjeldrøbs, 1 række langs stien, 4 stk./bm., hver femte plante erstattes af ablerose;
Rosa rubiginosa, busk, 50 stk.
- 4b. Ribes alpinum "Dima"**
Lette buske 70 stk. Fjeldrøbs, 1 række langs stien, 4 stk./bm., hver tredje plante erstattes skiftevis af:
- Amelanchier spicata, lette buske, 10 stk. Ask-Bærmspel
- Syringa vulgaris, lette buske, 10 stk. Almindelig syren
- Forsythia intermedia "Lynwood", lette buske, 10 stk. Vårguld
- 4c. Crataegus intricata**
Buske, 15 stk. Skarlagentjøm i eksisterende bevoksning, placering i forhold til skyggeforhold
- 4d. Symphoricarpos albus**
Buske, 15 stk. Snebær i eksisterende bevoksning, placering i forhold til skyggeforhold
- 4e. Amelanchier spicata**
Buske, 15 stk. Ask-Bærmspel i eksisterende bevoksning, placering i forhold til skyggeforhold
- 5. Cotoneaster dammeri "Coral beauty"**
Potte 25-30, 250 stk. Dværgrmspel 5 stk./m
- 6. Ribes alpinum "Dima"**
Lette buske, 48 stk. Fjeldrøbs 4 stk./m
- 7a. Narcissus "Golden Harvest"**
12/14, 75 stk. Plaskelje under ahorn på forpladsen
- 7b. Scilla sibirica**
6/7, 500 stk. Skilla under ahorntræ på forpladsen
- 8a. Ribes alpinum "Dima"**
Lette buske 156 stk. Fjeldrøbs, 4 stk./bm., første række 70 cm fra kant
- 8b. Corylus avellane**
Sol buske m. klump 125-150, 56 stk. Almindelig hassel, 2 stk./bm. 100 cm række afstand
- 9. Rubus fruticosus "Himalaya"**
Potte, 48 stk. Brombær, 1 stk./bm. - 4 stk. pr. lokalitet

LXXXXX_B1_K01_H1_EX_N005

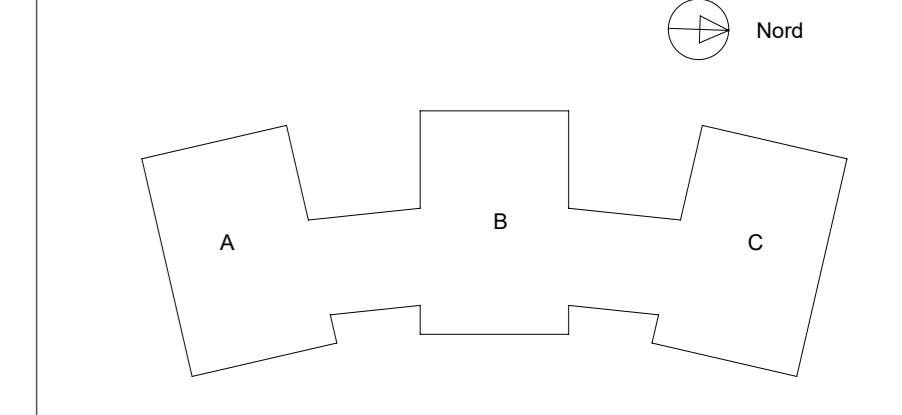

REV.UDG.	REV.DATO	REV.BEM.
ALLE MÅL KONTROLLERES PÅ STEDET		
Børnehus i Birkerød Ravnæsvej 103		
Bygherre: Rudersdal Kommune		
Fase: Udførelsesprojekt		
Emne: BEPLANTNINGSPÅN		
Tegningsnummer:	Rev.	
LXXXXX_B1_K01_H1_EX_N005		
Skala: 1:200@A0	Dato: 14.10.2022	
Tegn. af: sn	Godkendt af: ejh	
<input checked="" type="checkbox"/> ARKITEKT: BBP ARKITEKTER A/S <input type="checkbox"/> INGENIØR: WSP A/S <input type="checkbox"/> ENTREPRENØR: CC BRUN ENTREPRISE A/S		