




- Matrikelskel
- BP 2 - 2 meter planterbælte iht. lokalplan
- 10 meter zone friholdt for sekundært byggeri
- Vejbyggelinie
- Eksisterende skraent
- Hegn 1800 mm højt

- Eksisterende koter (0000)
- Projekterede koter (0000)
- Eksisterende nedløbsrist (R 0 00)
- Projekteret nedløbsrist (R 0 00)
- Eksisterende træ som bevares og beskyttes (ETB)
- Projekteret træ (FT)
- Sokkelstøtter (SA)
- Stålkant 8 cm lysning (SB)
- Stålkant i niveau (SN)
- Acu-drain (AC)
- Asfaltbefæstelse (A)
- OB-befæstning (OB)
- Armeret græsbefæstelse (AG)
- Flisebefæstelse 60x60x6 (F1)
- Flisemarkering 15x3x3 cm (F2)
- Albertslundkanten 30x60x30 (K1)
- Broskens kant (BK)
- Rodvenligt bærelag 50 cm (RB)
- Eksisterende transformestation (ET)
- Græs (G)
- Støttemur genbrugsselementer (STG)
- Skilt handicap p-plads (SH)
- Eksisterende træ som bevares (*)
- Projekteret træ (o)
- Projekteret beplantning (BP)
- Beskyttelsesbælte 2 m iht. lokalplan (BP2)
- Eksisterende beplantning som bevares (EBP)
- Termoplastisk opstregning (TO)
- Nedsænket skraberist (SR)
- Grusbefæstelse (GR)
- Faldsand (FS)
- Helstøbt gummibefæstelse (HG)
- Taktill befæstelse (TB)
- Trafikskilt (TS)

Pullert som NYX 1000/1200 sort Focus Lighting Up Light

LXXXXX_B1_K01_H1_EX_N002

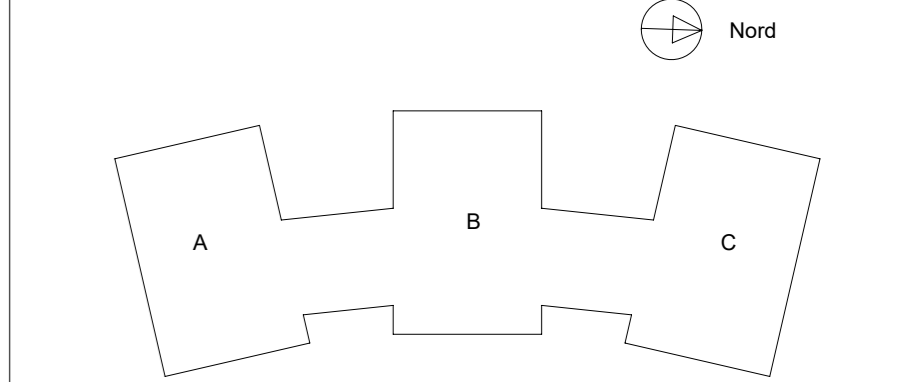

- U-01 Børnehøjde, elyklar mm (50 m2 (Parkering))
- U-02 Lagereskabe (25 m2 (Lageplads))
- U-03 Redskabur/viskærmedel (10 m2 (Lageplads))
- U-04 Mellem II cykler 35-45 (Parkering)
- U-05 Mellem II cykler (Parkering)
- U-06 Aflegetag (20 m2 (Parkering))
- U-07 Udværksted (20 m2 (Lageplads))

REV:000	REV:010	REV:000
ALLE MÅL KONTROLLERES PÅ STEDET		
Børnehus i Birkørød Ravnssøvej 103		
Bygherre: Rudersdal Kommune		
Fase: Udførelsesprojekt		
Emne: LANDSKABSPLAN Fremtidige forhold		
Tegningsnummer:	Rev.	
LXXXXX_B1_K01_H1_EX_N002		
Skala: 1:200@A0	Dato: 14.10.2022	
Tegn. af: kb	Godkendt af: ejh	
<input checked="" type="checkbox"/> ARKITEKT: BBP ARKITEKTER A/S <input type="checkbox"/> INGENIØR: WSP A/S <input type="checkbox"/> ENTREPRENØR: CC BRUN ENTREPRISE A/S		