

Brotensbelagt separering
af kørsør - overkørbar
Maks. 120 cm
Min. 35 cm

Vejbump:
Cirkelbump 30 km/h
Hældning 100‰
S32 Skakernet afmærkning

6e

6ic

6if


6æ

6is

6id

6gu

LXXXX_B1_K01_H1_EX_N003

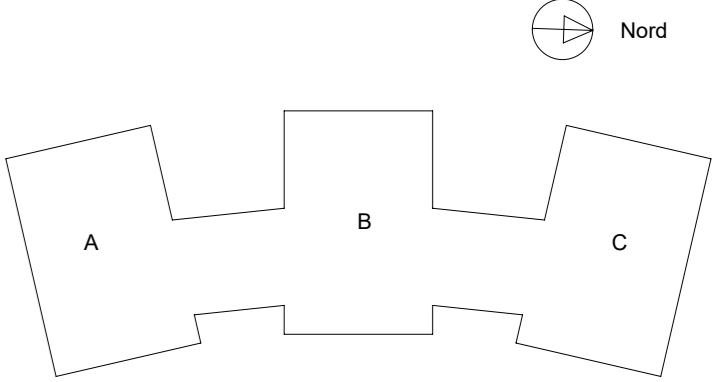

ALLE MÅL KONTROLLERES PÅ STEDET

Børnehus i Birkerød
Ravnsnæsvej 103

Bygherre: Rudersdal Kommune
Fase: Udførelsesprojekt

Emne:
VEJPLAN RAVNSNÆSVEJ
Vejprojekt

Tegningsnummer: LXXXX_B1_K01_H1_EX_N003 Rev.

Skala: 1:100@A0 Dato: 14.10.2022

Tegn. af: kb Godkendt af: ejh

ARKITEKT: BBP ARKITEKTER A/S

INGENIØR: WSP A/S

ENTREPRENØR: CC BRUN ENTREPRISE A/S