


LXXXXX_B1_K01_H1_EX_N004

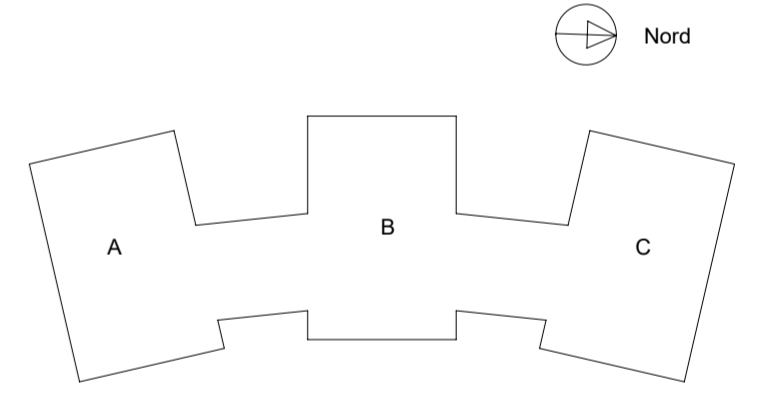

REV.UDG. REV.DATO. REV.EMNE

ALLE MÅL KONTROLLERES PÅ STEDET

Børnehus i Birkerød
Ravnsnæsvej 103

Bygherre: Rudersdal Kommune

Fase: Udførelsesprojekt

Emne:
CYKELSTI
Vejprojekt

Tegningsnummer: **LXXXXX_B1_K01_H1_EX_N004** Rev.

Skala: 1:100@A1 Dato: 14.10.2022

Tegn. af: kb Godkendt af: ejh

- ARKITEKT: BBP ARKITEKTER A/S
- INGENIØR: WSP A/S
- ENTREPRENØR: CC BRUN ENTREPRISE A/S