
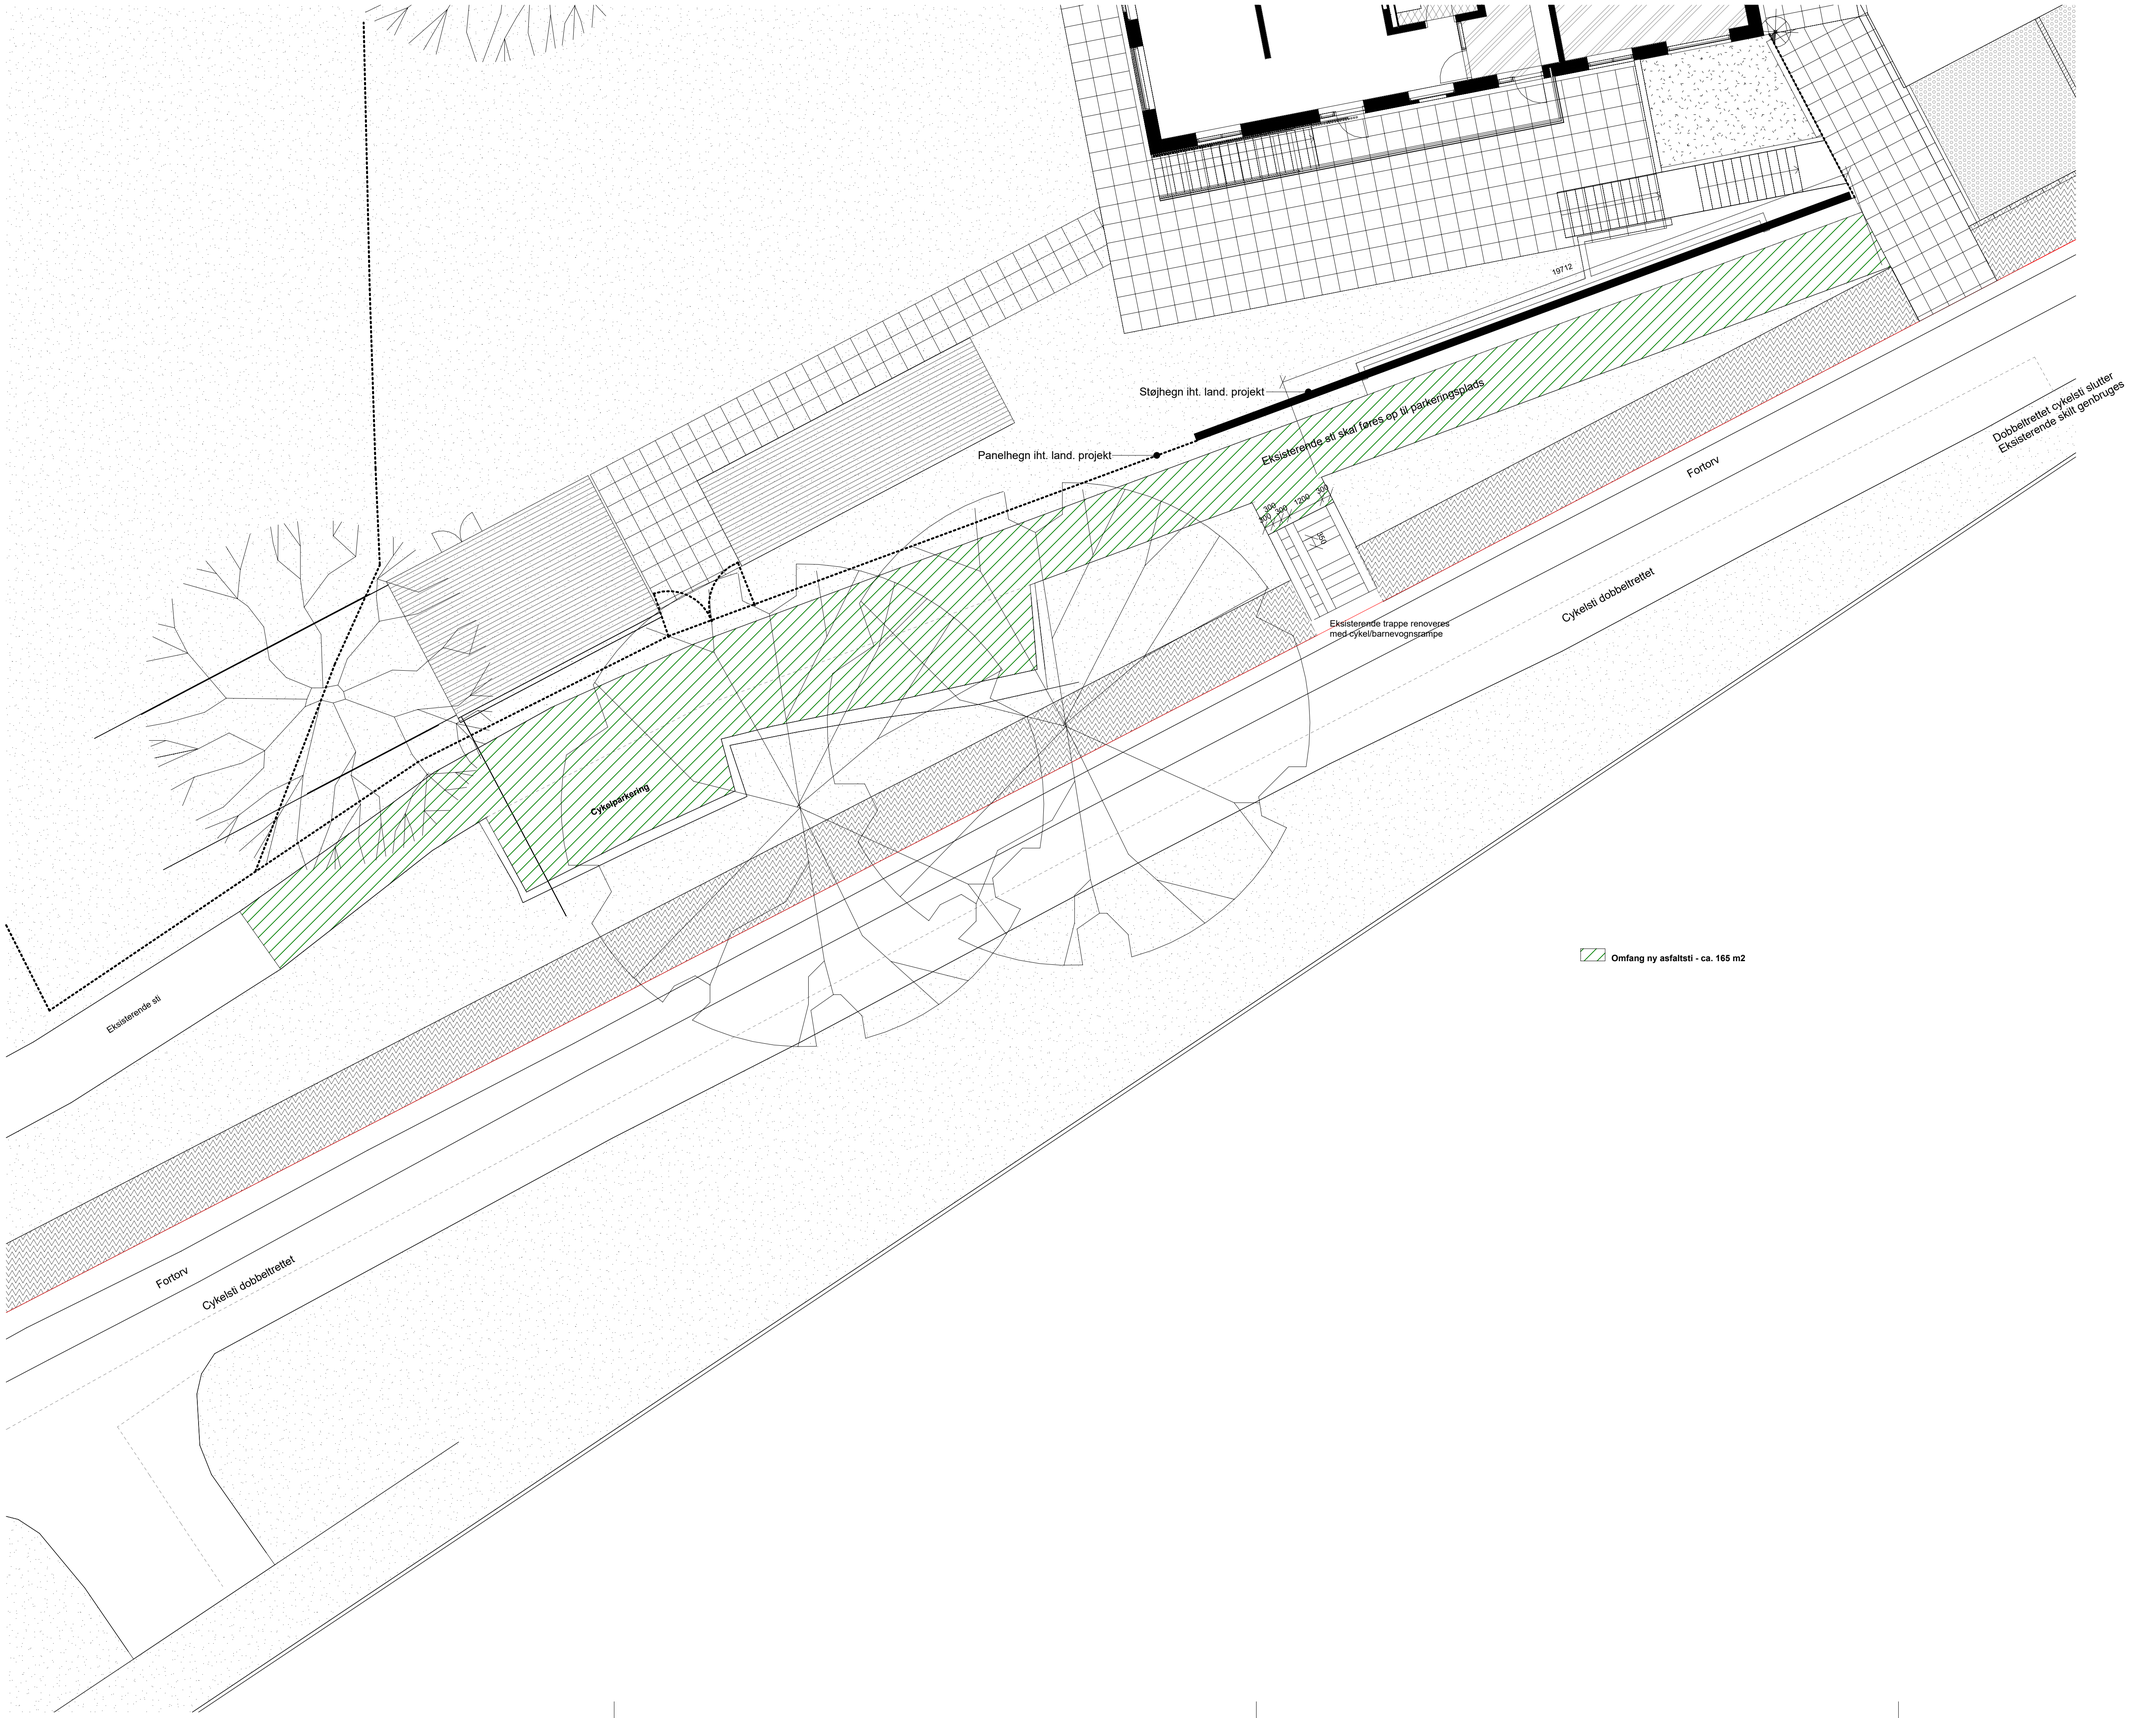



**LXXXXX_B1_K01_H1_EX_N004**

Nord

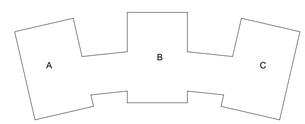


| REV.UDG | REV.DATO | REV.EMNE |
|---|---|---|

ALLE MÅL KONTROLLERES PÅ STEDET

# Børnehus i Birkerød

Ravnsnæsvej 103

Bygherre: Rudersdal Kommune

Fase: Udførelsesprojekt

Emne:

**CYKELSTI**

Vejprojekt

Tegningsnummer: Rev.

**LXXXXX_B1_K01_H1_EX_N004**

Skala: 1:100@A1 Dato : 14.10.2022

Tegn. af: kb Godkendt af: ejh

☒ ARKITEKT: BBP ARKITEKTER A/S

☐ INGENIØR: WSP A/S

☐ ENTREPRENØR: CC BRUN ENTREPRISE A/S