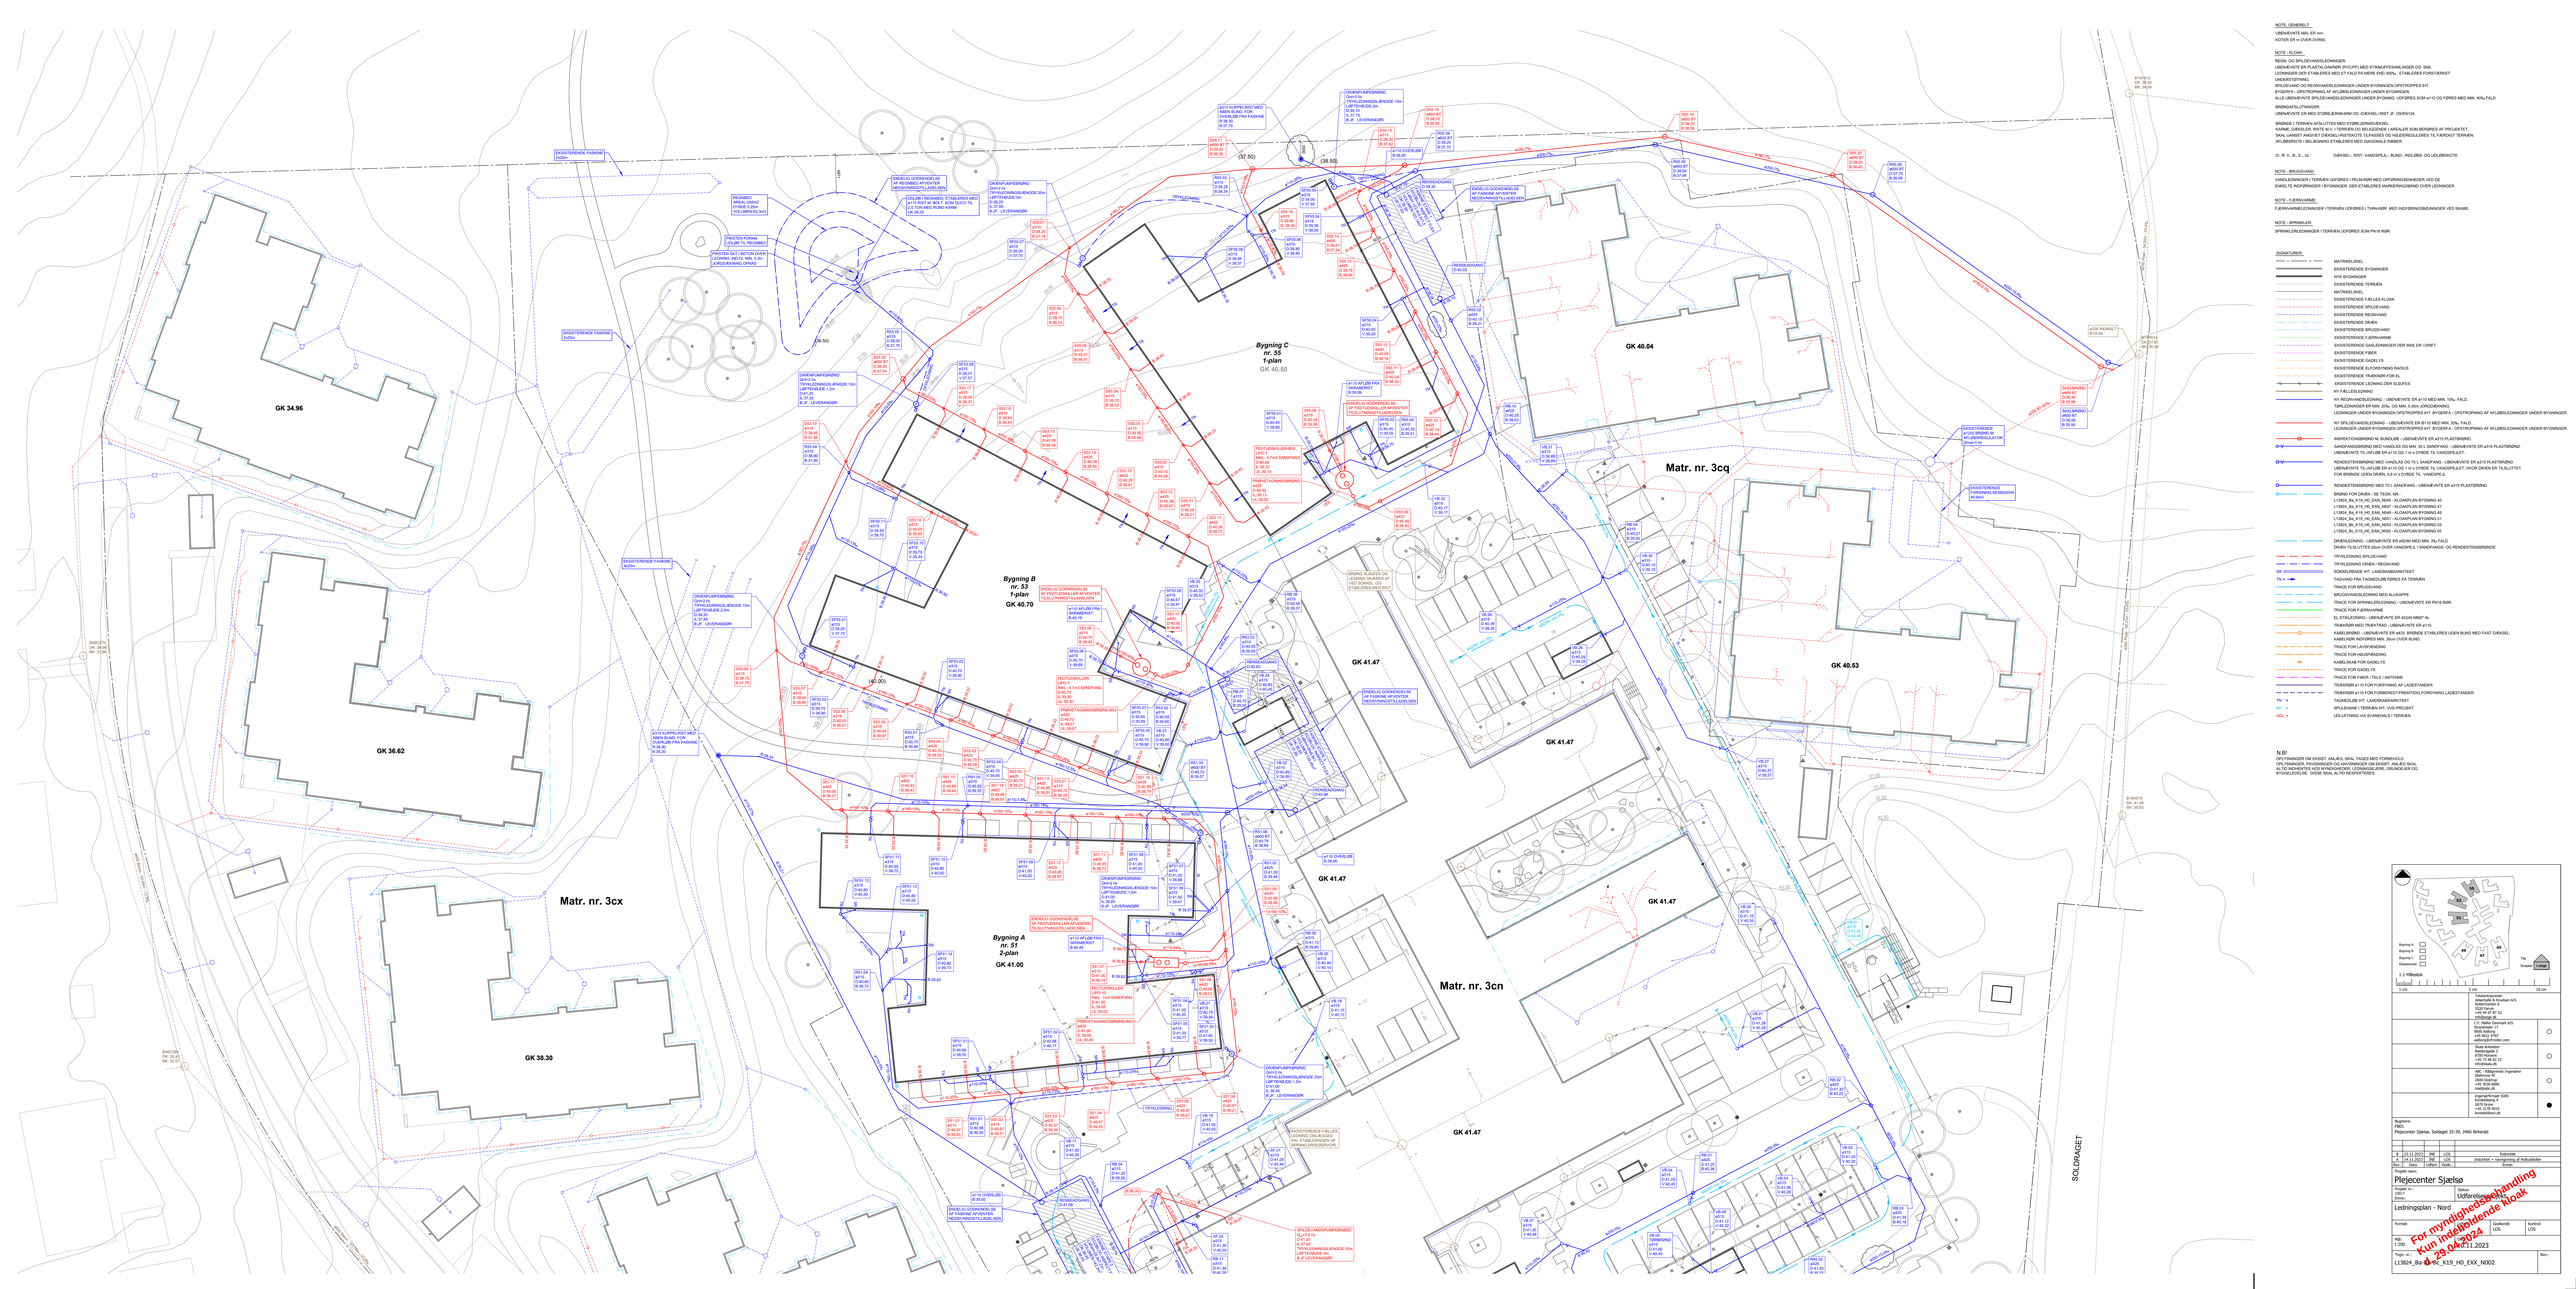
Bygning C
nr. 55
1-plan
GK 40.50
Bygning B
nr. 53
1-plan
GK 40.70
Bygning A
nr. 51
2-plan
GK 41.00
Matr. nr. 3cx
Matr. nr. 3cn
Matr. nr. 3cq
GK 34.96
GK 36.62
GK 38.30
GK 40.04
GK 40.53
GK 41.47
SOLDRAGET
EKSISTERENDE FASDINE
DN/ØN
