


 

Der er ingen mål til dette skel -
Endelig fastlæggelse kræver registrering i Matriklen

NOTE:

Eksisterende forhold er nedtonet og eksisterende skel er rødt.
Ubenævnte mål er i meter.

Tegningen benytter ikke nødvendigvis alle signaturer.

SIGNATURER:

- Stationeringslinje
- Granitkantsten, at opbyrde
- Betonkantsten, at opbyrde
- Skæring
- Kørebane, at afgræse
- Parkeringsplads, at afgræse
- Busholdeplads, at afgræse
- Cykelsti, at afgræse
- Fortov, at opbyrde
- Asfalt, at opbyrde
- Kørebane, at opbyrde
- Beton, at opbyrde
- Regulering af skråning, påfyld
- Regulering af skråning, afgravning
- Grus

- Mul og Græs
- Ekstra udgravning
- Objekt at bortskaffe
- Objekt at lægge i depot
- Træ, at fælde


C				
B				
A				
Rev.:	Tekst:	Udført:	Kontrol:	Rev. Dato:
Projekt: Rudersdal Kommune, Cykelstier langs Hørsholm Kongevej				
Tekst:	Udbudsprojekt	Tegning nr.:		Rev.:
	Opbrydning- og rydningsplan	I1014544_K20_F06_H1_N050		
	Del 1			
Projektnr.:	1014544	Udført: VVSV	Tegn af: MCX	Kontrol: THSO
		Godkendt: RAHA	Mål: 1:250	Dato:

FORELØBIG TRYK 01.11.2024

ARTELIA

Artelia A/S Buddingevej 272 2860 Søborg +45 4457 6000 CVR 64 04 56 28 www.arteliagroup.dk

Fil: p:\21mop-pw-bentley.com\mop-pw-01\Documents\Projects\1014544\06 Design\06-03-22 Tegning\del1\1014544_K20_F06_H1_N050

 

NOTE:
Eksisterende forhold er nedtonet og eksisterende skel er rødt.
Ubenævnte mål er i meter.

Tegningen benytter ikke nødvendigvis alle signaturer.

SIGNATURER:

Stationeringslinje	Muld og Græs
Granitkantsten, at opbyde	Ekstra udgravning
Betonkantsten, at opbyde	X ^{xxx} Objekt at bortskaffe
Skæring	O ^{xxx} Objekt at lægge i depot
Kørebane, at affræse	X Træ, at fælde
Parkeringsplads, at affræse	
Busholdeplads, at affræse	
Cykelsti, at affræse	
Fortov, at opbyde	
Asfalt, at opbyde	
Kørebane, at opbyde	
Beton, at opbyde	
Regulering af skråning, påfyld	
Regulering af skråning, afgravning	
Grus	


C				
A				
Rev.:	Tekst:	Udført:	Kontrol:	Rev. Dato:
Projekt: Rudersdal Kommune, Cykelstier langs Hørsholm Kongevej		Tegningssk.: Rev.:		
Tekst: Udbudsprojekt		I11014544_K20_F06_H1_N051		
Opbrydning- og rydningsplan				
Del 2				
Projektnr.: 1014544	Udført: VVS	Tegn af: MCX	Kontrol: THSO	Godkendt: RAHA
Mål: 1:250		Dato:		

FORELØBIG TRYK 01.11.2024

ARTELIA

Artelia A/S Buddingevej 272 2860 Søborg +45 4457 6000 CVR 64 04 56 28 www.arteliagroup.dk

Fil: p:\211000-pw-bentley.com\moe-pw-010\Documents\Projects\1014544\06_Design\06-03-02_Tegning\I11014544_K20_F06_H1_N051

 

NOTE:


Eksisterende forhold er nedtonet og eksisterende skel er rødt.
Ubenævnte mål er i meter.

Tegningen benytter ikke nødvendigvis alle signaturer.

SIGNATURER:

- Stationeringslinje
- Granitkantsten, at opbryde
- Betonkantsten, at opbryde
- Skæring
- Kørebane, at affræse
- Parkeringsplads, at affræse
- Busholdeplads, at affræse
- Cykelsti, at affræse
- Fortov, at opbryde
- Asfalt, at opbryde
- Kørebane, at opbryde
- Beton, at opbryde
- Regulering af skråning, påfyld
- Regulering af skråning, afgravning
- Grus
- Muld og Græs
- Ekstra udgravning
- Objekt at bortskaffe
- Objekt at lægge i depot
- Træ, at fælde

C					
B					
A					
Rev.:	Tekst:	Udført:	Kontrol:	Rev. Dato:	
Projekt: Rudersdal Kommune, Cykelstier langs Hørsholm Kongevej					
Tegning: Udbudsprojekt					
Opbrydning- og rydningsplan					
Del 3					
I1014544_K20_F06_H1_N052					
Projektnr.: I1014544	Udført: VVS	Tegn af: MCX	Kontrol: THSO	Godkendt: RAHA	Mål: 1:250
Dato:					

 

NOTE:

Eksisterende forhold er nedtonet og eksisterende skel er rødt.
Ubenævnte mål er i meter.


Tegningen benytter ikke nødvendigvis alle signaturer.

SIGNATURER:

- Stationeringslinje
- Granitkantsten, at opbryde
- Betonkantsten, at opbryde
- Skæring
- Kørebane, at affræse
- Parkeringsplads, at affræse
- Busholdeplads, at affræse
- Cykelsti, at affræse
- Fortov, at opbryde
- Asfalt, at opbryde
- Kørebane, at opbryde
- Beton, at opbryde
- Regulering af skråning, påfyld
- Regulering af skråning, afgravning
- Grus
- Muld og Græs
- Ekstra udgravning
- Objekt at bortskaffe
- Objekt at lægge i depot
- Træ, at fælde

C					
B					
A					
Rev.:	Tekst:	Udført:	Kontrol:	Godkendt:	Rev. Dato:
Projekt: Rudersdal Kommune, Cykelstier langs Hørsholm Kongevej					
Tegning: Udbudsprojekt					
Opbrydning- og rydningsplan					
Del 4					
Projekt nr.: 1014544					
Udført: VVSU					
Tegn af: MCX					
Kontrol: THSO					
Godkendt: RAHA					
Mål: 1:250					
Dato:					



 

- NOTE:**
Eksisterende forhold er nedtonet og eksisterende skel er rødt.
Ubenævnte mål er i meter.
- Tegningen benytter ikke nødvendigvis alle signaturer.
- SIGNATURER:**
- Stationeringslinje
 - Granitkantsten, at opbyrde
 - Betonkantsten, at opbyrde
 - Skæring
 - Kørebane, at affræse
 - Parkeringsplads, at affræse
 - Busholdeplads, at affræse
 - Cykelsti, at affræse
 - Fortov, at opbyrde
 - Asfalt, at opbyrde
 - Kørebane, at opbyrde
 - Beton, at opbyrde
 - Regulering af skråning, påfyld
 - Regulering af skråning, afgravning
 - Grus
 - Muld og Græs
 - Ekstra udgravning
 - Objekt at bortskaffe
 - Objekt at lægge i depot
 - Træ, at fælde


C				
B				
A				
Rev.:	Tekst:	Udført:	Kontrol:	Rev. Dato:
Projekt: Rudersdal Kommune, Cykelstier langs Hørsholm Kongevej				
Tekst: Udbudsprojekt		Tegning nr.:		Rev.:
Opbrydning- og rydningsplan		I1014544_K20_F06_H1_N054		
Del 5				
Projektnr.:	1014544	Udført: VVS	Tegn af: MCX	Kontrol: THSO
		Godkendt: RAHA	Mål: 1:250	Dato:


FORELØBIG TRYK 01.11.2024

ARTELIA

Artelia A/S Buddingevej 272 2860 Søborg +45 4457 6000 CVR 64 04 56 28 www.arteliagroup.dk

Fil: p:\21000-pw-bentley.com\moe-pw-01\Documents\Projects\1014544\06_Design\06-03_RNF\06-03-02_Tegning\1014544_K20_F06_H1_N054

 

 

- NOTE:**
Eksisterende forhold er nedtonet og eksisterende skel er rødt.
Ubenævnte mål er i meter.
- Tegningen benytter ikke nødvendigvis alle signaturer.
- SIGNATURER:**
- Stationeringslinje
 - Granitkantsten, at opbryde
 - Betonkantsten, at opbryde
 - Skæring
 - Kørebane, at affræse
 - Parkeringsplads, at affræse
 - Busholdeplads, at affræse
 - Cykelsti, at affræse
 - Fortov, at opbryde
 - Asfalt, at opbryde
 - Kørebane, at opbryde
 - Beton, at opbryde
 - Regulering af skråning, påfyld
 - Regulering af skråning, afgravning
 - Grus
 - Muld og Græs
 - Ekstra udgravning
 - Objekt at bortskaffe
 - Objekt at lægge i depot
 - Træ, at fælde


C				
B				
A				
Rev.:	Tekst:	Udført:	Kontrol:	Rev. Dato:
Projekt: Rudersdal Kommune, Cykelstier langs Hørsholm Kongevej				
Tegningens: Rev.:				
Tegning: I1014544_K20_F06_H1_N056				
Projekt: 1014544 Udført: VVSV Tegn af: MCX Kontrol: THSO Godkendt: RAHA Mål: 1:250 Dato:				

FORELØBIG TRYK 01.11.2024

ARTELIA

Artelia A/S Buddingevej 272 2860 Søborg +45 4457 6000 CVR 64 04 56 28 www.arteliagroup.dk

Fil: p:\2\mop-gw-bentley.com\mop-gw-01\Documents\Projects\1014544\06 Design\06-03-02 Tegning\I1014544_K20_F06_H1_N056

 

NOTE:
Eksisterende forhold er nedtonet og eksisterende skel er rødt.
Ubenævnte mål er i meter.

Tegningen benytter ikke nødvendigvis alle signaturer.

SIGNATURER:

Stationeringslinje	Muld og Græs
Granitkantsten, at opbryde	Ekstra udgravning
Betonkantsten, at opbryde	Objekt at bortskaffe
Skæring	Objekt at lægge i depot
Kørebane, at affræse	Træ, at fælde
Parkeringsplads, at affræse	
Busholdeplads, at affræse	
Cykelsti, at affræse	
Fortov, at opbryde	
Asfalt, at opbryde	
Kørebane, at opbryde	
Beton, at opbryde	
Regulering af skråning, påfyld	
Regulering af skråning, afgravning	
Grus	


C					
B					
A					
Rev.:	Tekst:	Udført:	Kontrol:	Rev. Dato:	
Projekt: Rudersdal Kommune, Cykelstier langs Hørsholm Kongevej		Tegningsskema: I1014544_K20_F06_H1_N057			
Tekst: Udbudsprojekt		Tegningsskema: I1014544_K20_F06_H1_N057			
Opbrydning- og rydningsplan					
Del 8					
Projektnr.: I1014544	Udført: VVS	Tegn af: MCX	Kontrol: THSO	Godkendt: RAHA	Mål: 1:250
Dato:					

FORELØBIG TRYK 01.11.2024

ARTELIA

Artelia A/S Buddingevej 272 2860 Søborg +45 4457 6000 CVR 64 04 56 28 www.arteliagroup.dk

Fil: p:\201000-pa-bjergby.com\0000000000\Documents\Projects\I1014544\06_Design\I1014544_K20_F06_H1_N057

 

NOTE:

Eksisterende forhold er nedtonet og eksisterende skel er rødt.
Ubenævnte mål er i meter.

Tegningen benytter ikke nødvendigvis alle signaturer.

SIGNATURER:

Stationeringslinje

Granitkantsten, at opbryde

Betonkantsten, at opbryde

Skæring

Kørebane, at affræse

Parkeringsplads, at affræse

Busholdeplads, at affræse

Cykelsti, at affræse

Fortov, at opbryde

Asfalt, at opbryde

Kørebane, at opbryde

Beton, at opbryde

Regulering af skråning, påfyld

Regulering af skråning, afgravning

Grus

Muld og Græs

Ekstra udgravning

X^{xxx}
Objekt at bortskaffe

O^{xxxx}
Objekt at lægge i depot

X
Træ, at fælde

C				
B				
A				
Rev.:	Tekst:	Udført:	Kontrol:	Rev. Dato:
			Kontrolnotestystem:	/DVR90
Projekt: Rudersdal Kommune, Cykelstier langs Hørsholm Kongevej				
Tekst:	Udbudsprojekt Opbrydning- og rydningsplan Del 9		Tegningssk.: I1014544_K20_F06_H1_N058	
Projektnr.:	1014544	Udført: VVSV	Tegn af: MCX	Kontrol: THSO
Godkendt: RAHA		Mål: 1:250	Dato:	


FORELØBIG TRYK

01.11.2024

ARTELIA

Artelia A/S Buddingevej 272 2860 Søborg +45 4457 6000 CVR 64 04 56 28 www.arteliagroup.dk

Fil: p:\2\moe-pw-bentley.com\moe-pw-01\Documents\Projects\1014544\06_Design\06-03_RNF\06-03-02_Tegning\Arten\1014544_K20_F06_H1_N058

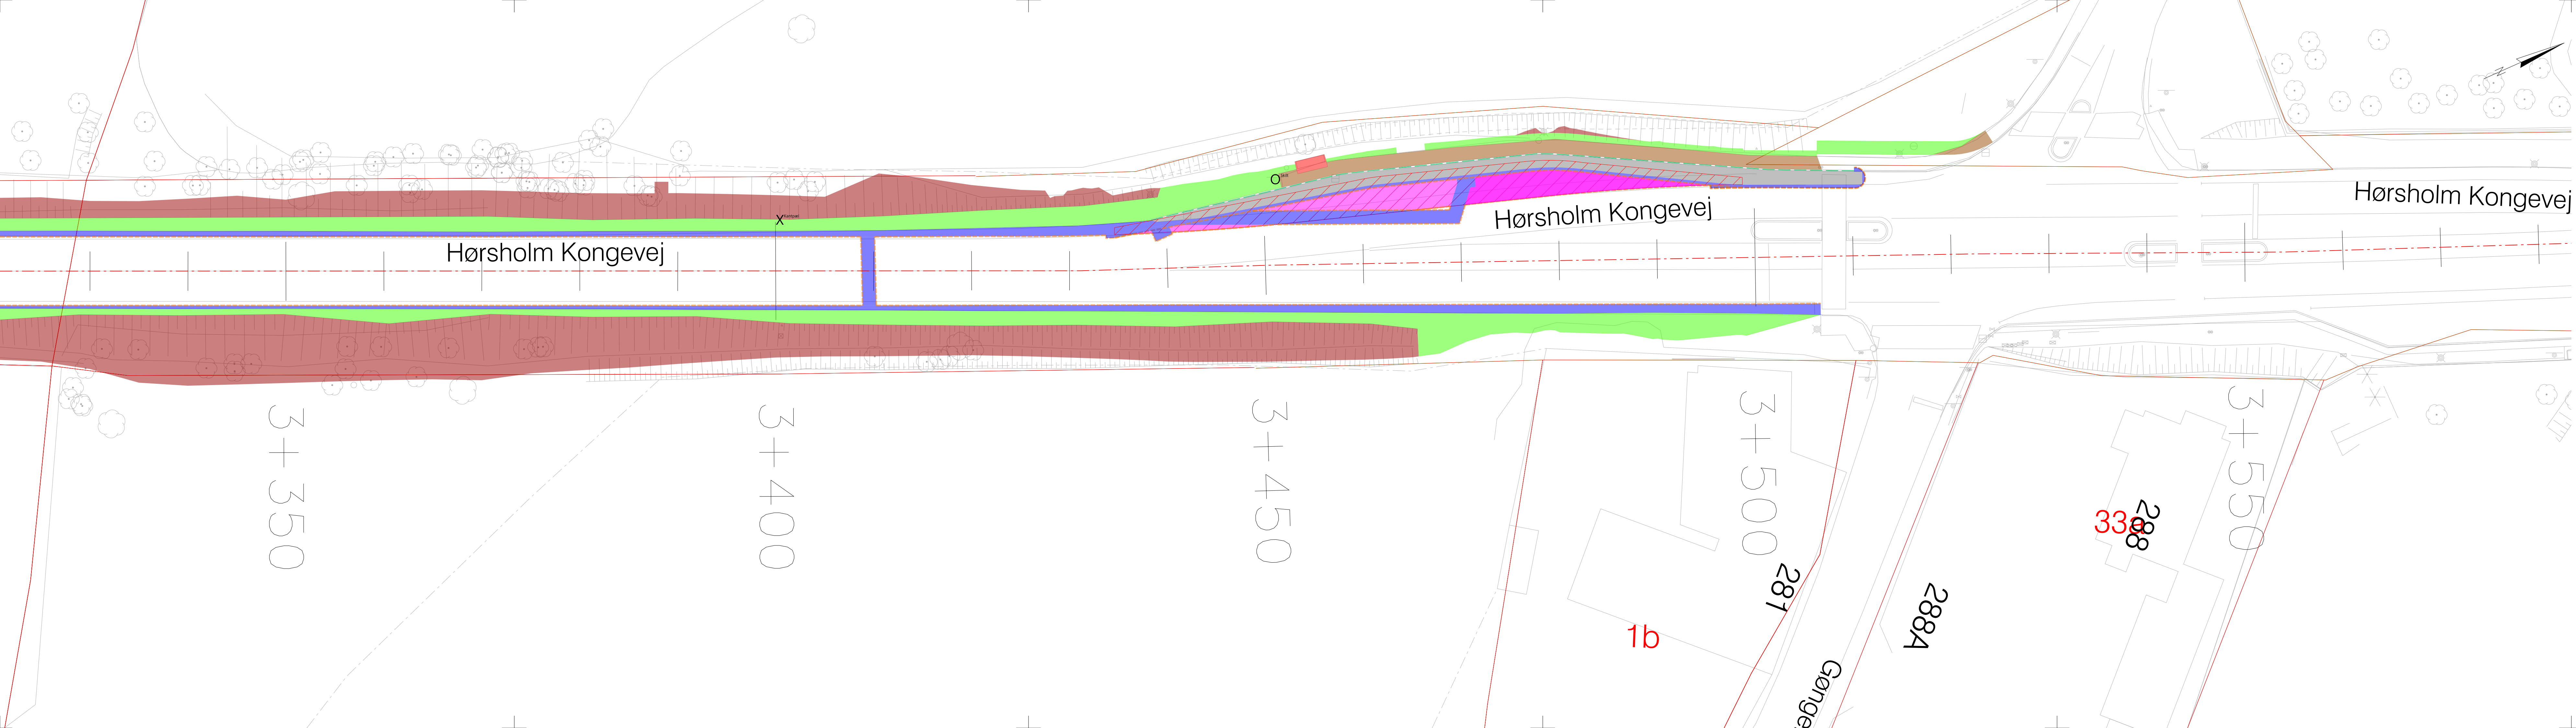

NOTE:
Eksisterende forhold er nedtonet og eksisterende skel er rødt.
Ubenævnte mål er i meter.

Tegningen benytter ikke nødvendigvis alle signaturer.

SIGNATURER:

Stationeringslinje

Granitkantsten, at opbryde

Betonkantsten, at opbryde

Skæring

Kørebane, at affræse

Parkeringsplads, at affræse

Busholdeplads, at affræse

Cykelsti, at afbræse

Fortov, at opbryde

Asfalt, at opbryde

Kørebane, at opbryde

Beton, at opbryde

Regulering af skråning, påfyld

Regulering af skråning, afgravning

Grus

Muld og Græs

Ekstra udgravning

X^{xxx} Objekt at bortskaffe

O^{xxx} Objekt at lægge i depot

X Træ, at fælde

C					
B					
A					
Rev.:	Tekst:	Udført:	Kontrol:	Godkendt:	Rev. Dato
Projekt:		Rudersdal Kommune, Cykelstier langs Hørsholm Kongevej			
Tekst:		Udbudsprojekt Opbrydning- og rydningsplan Del 11		Tegningsnr.: I1014544_K20_F06_H1_N060	
Projektnr.:	1014544	Udført:	VSV	Tegn af:	MCX
		Kontrol:	THSO	Godkendt:	RAHA
		Mål:	1:250	Dato:	

FORELØBIG TRYK

01.11.2024

ARTELIA

Artelia A/S Buddingevej 272 2860 Søborg +45 4457 6000 CVR 64 04 56 28 www.arteliagroup.dk

fil: p:\2\moe-pw\artelia\comoe-pw-01\Documents\Projects\1014544\06_Design\06-03_INF\06-03-02_Tegningsfil\1014544_K20_F06_H1_N060