


 

NOTE:

Eksisterende forhold er nedtonet og eksisterende skel er rødt.
Ubenævnte mål er i meter.

Tegningen benytter ikke nødvendigvis alle signaturer.

SIGNATURER:

Stationeringslinje

Granitkantsten, at opbyrde

Betonkantsten, at opbyrde

Skæring

Kørebane, at afgræse

Parkeringsplads, at afgræse

Busholdeplads, at afgræse

Cykelsti, at afgræse

Fortov, at opbyrde

Asfalt, at opbyrde

Kørebane, at opbyrde

Beton, at opbyrde

Regulering af skråning, påfyld

Regulering af skråning, afgravning

Grus

Muld og Græs

Ekstra udgravning

Objekt at bortskaffe

Objekt at lægge i depot

Træ, at fælde

C				
B				
A				
Rev.:	Tekst:	Udført:	Kontrol:	Rev. Dato:
Projekt: Rudersdal Kommune, Cykelstier langs Hørsholm Kongevej				
Tekst:	Udbudsprojekt	Tegning nr.:		Rev.:
	Opbrydning- og rydningsplan	I1014544_K20_F06_H1_N050		
	Del 1			
Projektnr.:	Udvalgt VVS	Tegn af:	Kontrol:	Godkendt:
1014544	VVSV	MCX	THSO	RAHA
		Mål:	Dato:	
		1:250		


FORELØBIG TRYK

01.11.2024

ARTELIA

Artelia A/S Buddingevej 272 2860 Søborg +45 4457 6000 CVR 64 04 56 28 www.arteliagroup.dk

Fil: p:\21000-pw-bierby.com\000-pw-010\Documents\Projects\I1014544\06_Design\06-03_I1014544_K20_F06_H1_N050

 

NOTE:

Eksisterende forhold er nedtonet og eksisterende skel er rødt.
Ubenævnte mål er i meter.

Tegningen benytter ikke nødvendigvis alle signaturer.


SIGNATURER:

- Stationeringslinje
- Granitkantsten, at opbyde
- Betonkantsten, at opbyde
- Skæring
- Kørebane, at affræse
- Parkeringsplads, at affræse
- Busholdeplads, at affræse
- Cykelsti, at affræse
- Fortov, at opbyde
- Asfalt, at opbyde
- Kørebane, at opbyde
- Beton, at opbyde
- Regulering af skråning, påfyld
- Regulering af skråning, afgravning
- Grus

- Muld og Græs
- Ekstra udgravning
- Objekt at bortskaffe
- Objekt at lægge i depot
- Træ, at fælde

C					
A					
Rev.:	Tekst:	Udført:	Kontrol:	Rev. Dato:	
Projekt: Rudersdal Kommune, Cykelstier langs Hørsholm Kongevej					
Tegning: Udbudsprojekt					
Opbrydning- og rydningsplan					
Del 2					
Projekt nr.: 1014544					
Udvalgt VVS					
Tegn af: MCX					
Kontrol: THSO					
Godkendt: RAHA					
Mål: 1:250					
Dato:					



 

NOTE:


Eksisterende forhold er nedtonet og eksisterende skel er rødt.
Ubenævnte mål er i meter.

Tegningen benytter ikke nødvendigvis alle signaturer.

SIGNATURER:

- Stationeringslinje
- Granitkantsten, at opbryde
- Betonkantsten, at opbryde
- Skæring
- Kørebane, at affræse
- Parkeringsplads, at affræse
- Busholdeplads, at affræse
- Cykelsti, at affræse
- Fortov, at opbryde
- Asfalt, at opbryde
- Kørebane, at opbryde
- Beton, at opbryde
- Regulering af skråning, påfyld
- Regulering af skråning, afgravning
- Grus
- Muld og Græs
- Ekstra udgravning
- Objekt at bortskaffe
- Objekt at lægge i depot
- Træ, at fælde

C					
B					
A					
Rev.:	Tekst:	Udført:	Kontrol:	Rev. Dato:	
Projekt: Rudersdal Kommune, Cykelstier langs Hørsholm Kongevej					
Tegning: Udbudsprojekt					
Opbrydning- og rydningsplan					
Del 3					
I1014544_K20_F06_H1_N052					
Projektnr.: I1014544	Udført: VVSV	Tegn af: MCX	Kontrol: THSO	Godkendt: RAHA	Mål: 1:250
Dato:					

 

- NOTE:**
Eksisterende forhold er nedtonet og eksisterende skel er rødt.
Ubenævnte mål er i meter.
- Tegningen benytter ikke nødvendigvis alle signaturer.
- SIGNATURER:**
- Stationeringslinje
 - Granitkantsten, at opbryde
 - Betonkantsten, at opbryde
 - Skæring
 - Kørebane, at affræse
 - Parkeringsplads, at affræse
 - Busholdeplads, at affræse
 - Cykelsti, at affræse
 - Fortov, at opbryde
 - Asfalt, at opbryde
 - Kørebane, at opbryde
 - Beton, at opbryde
 - Regulering af skråning, påfyld
 - Regulering af skråning, afgravning
 - Grus
 - Muld og Græs
 - Ekstra udgravning
 - Objekt at bortskaffe
 - Objekt at lægge i depot
 - Træ, at fælde


C				
B				
A				
Rev.:	Tekst:	Udført:	Kontrol:	Rev. Dato:
Projekt: Rudersdal Kommune, Cykelstier langs Hørsholm Kongevej				
Tegning: I1014544_K20_F06_H1_N053				
Rev.:				
Projekt: 1014544				
Udført: VVS				
Tegn af: MCX				
Kontrol: THSO				
Godkendt: RAHA				
Mål: 1:250				
Dato:				

FORELØBIG TRYK 01.11.2024

ARTELIA

Artelia A/S Buddingevej 272 2860 Søborg +45 4457 6000 CVR 64 04 56 28 www.arteliagroup.dk

Fil: p:\201405-01\1014544\1014544_01\1014544_K20_F06_H1_N053

 

NOTE:

Eksisterende forhold er nedtonet og eksisterende skel er rødt.
Ubenævnte mål er i meter.


Tegningen benytter ikke nødvendigvis alle signaturer.


SIGNATURER:


- Stationeringslinje
- Granitkantsten, at opbyrde
- Betonkantsten, at opbyrde
- Skæring
- Kørebane, at affræse
- Parkeringsplads, at affræse
- Busholdeplads, at affræse
- Cykelsti, at affræse
- Fortov, at opbyrde
- Asfalt, at opbyrde
- Kørebane, at opbyrde
- Beton, at opbyrde
- Regulering af skråning, påfyld
- Regulering af skråning, afgravning
- Grus


- Muld og Græs
- Ekstra udgravning
- Objekt at bortskaffe
- Objekt at lægge i depot
- Træ, at fælde

C					
B					
A					
Rev.:	Tekst:	Udført:	Kontrol:	Godkendt:	Rev. Dato:
					/DVR90
Projekt: Rudersdal Kommune, Cykelstier langs Hørsholm Kongevej					
Tekst: Udbudsprojekt		Tegning nr.:		Rev.:	
Opbrydning- og rydningsplan		I1014544_K20_F06_H1_N054			
Del 5					
Projektnr.:	1014544	Udført:	VSV	Tegn af:	MCX
		Kontrol:	THSO	Godkendt:	RAHA
		Mål:	1:250	Dato:	

 

 

 

 

NOTE:

Eksisterende forhold er nedtonet og eksisterende skel er rødt.
Ubenævnte mål er i meter.

Tegningen benytter ikke nødvendigvis alle signaturer.

SIGNATURER:

Stationeringslinje

Granitkantsten, at opbyrde

Betonkantsten, at opbyrde

Skæring

Kørebane, at affræse

Parkeringsplads, at affræse

Busholdeplads, at affræse

Cykelsti, at affræse

Fortov, at opbyrde

Asfalt, at opbyrde

Kørebane, at opbyrde

Beton, at opbyrde

Regulering af skråning, påfyld

Regulering af skråning, afgravning

Grus

Muld og Græs

Ekstra udgravning

Objekt at bortskaffe

Objekt at lægge i depot

Træ, at fælde

C				
B				
A				
Rev.:	Tekst:	Udført:	Kontrol:	Rev. Dato:
				/DVR90
Projekt: Rudersdal Kommune, Cykelstier langs Hørsholm Kongevej				
Tekst:	Udbudsprojekt Opbrydning- og rydningsplan Del 9		Tegningssk.: I1014544_K20_F06_H1_N058	
Projektnr.:	1014544	Udført: VVS	Tegn af: MCX	Kontrol: THSO
Godkendt: RAHA Mål: 1:250 Dato:				


FORELØBIG TRYK

01.11.2024

ARTELIA

Artelia A/S Buddingevej 272 2860 Søborg +45 4457 6000 CVR 64 04 56 28 www.arteliagroup.dk

Fil: p:\2\moe-pw-bentley.com\moe-pw-01\Documents\Projects\1014544\06_Design\06-03_RNF\06-03-02_Tegning\Artelia\1014544_K20_F06_H1_N058

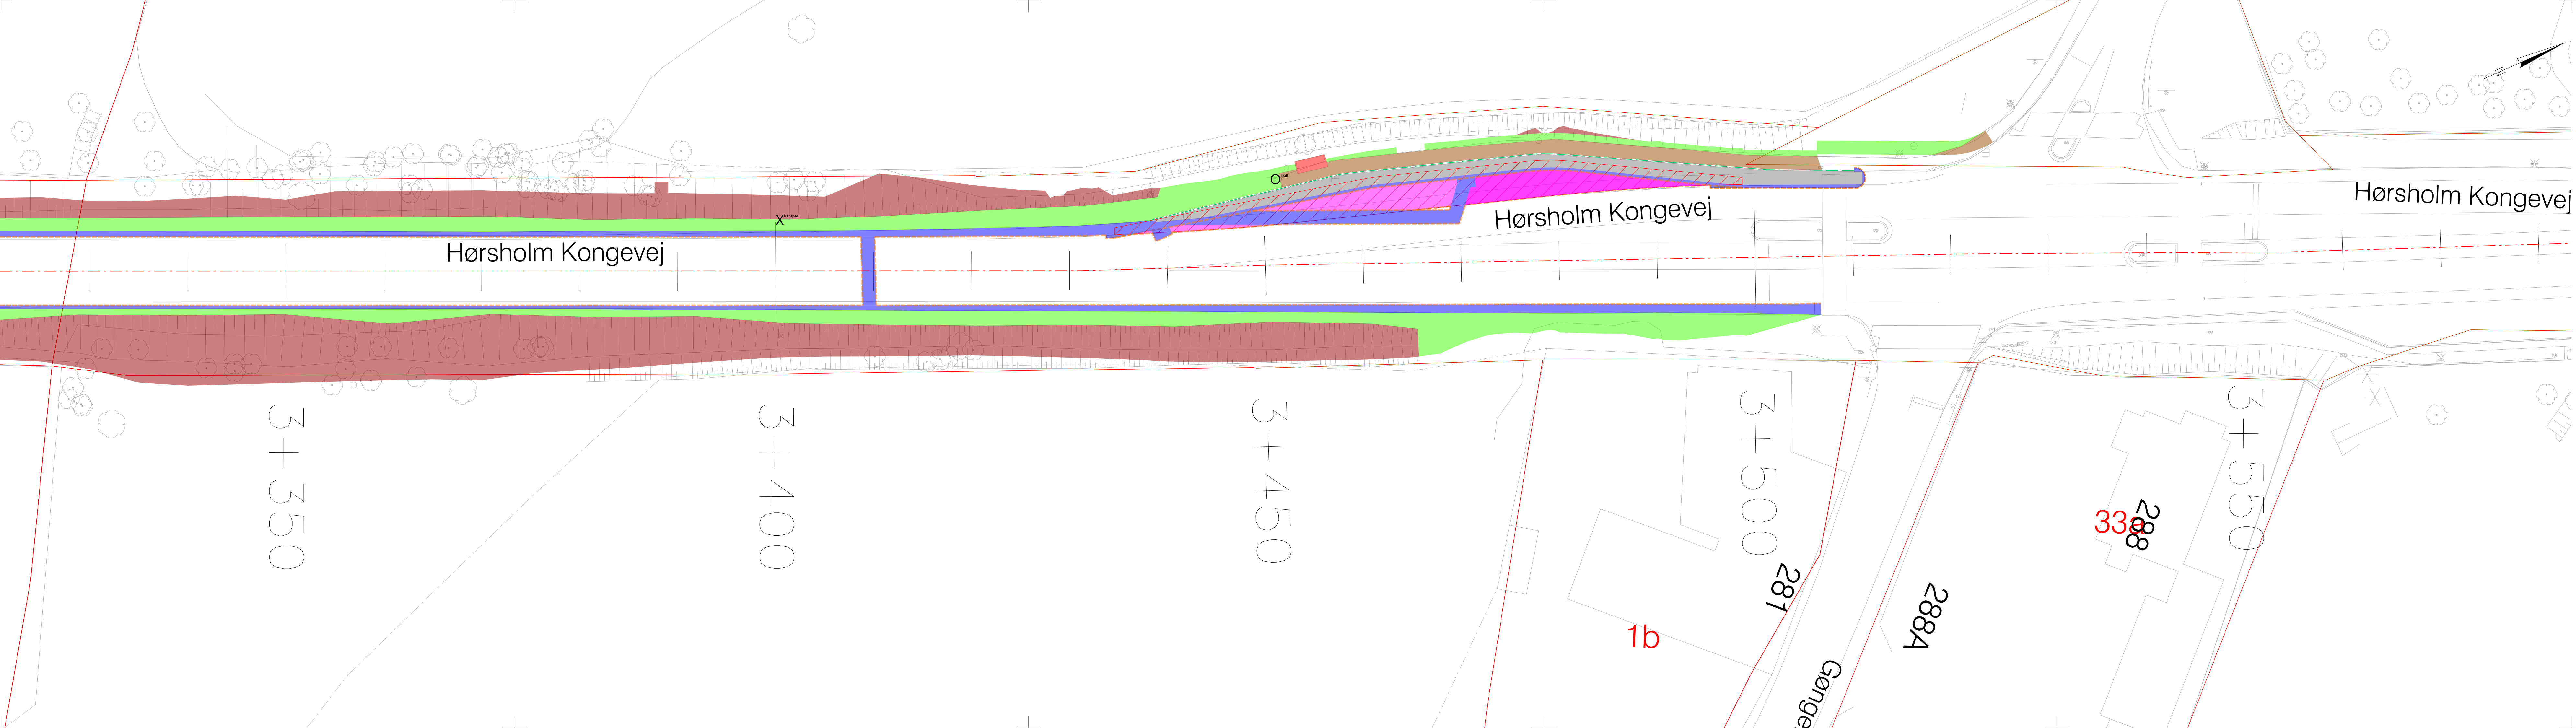

NOTE:
Eksisterende forhold er nedtonet og eksisterende skel er rødt.
Ubenævnte mål er i meter.

Tegningen benytter ikke nødvendigvis alle signaturer.

SIGNATURER:

Stationeringslinje

Granitkantsten, at opbryde

Betonkantsten, at opbryde

Skæring

Kørebane, at affræse

Parkeringsplads, at affræse

Busholdeplads, at affræse

Cykelsti, at afbræse

Fortov, at opbryde

Asfalt, at opbryde

Kørebane, at opbryde

Beton, at opbryde

Regulering af skråning, påfyld

Regulering af skråning, afgravning

Grus

Muld og Græs

Ekstra udgravning

X^{xxx} Objekt at bortskaffe

O^{xxx} Objekt at lægge i depot

X Træ, at fælde

C					
B					
A					
Rev.:	Tekst:	Udført:	Kontrol:	Godkendt:	Rev. Dato
Projekt:		Rudersdal Kommune, Cykelstier langs Hørsholm Kongevej			
Tekst:		Udbudsprojekt Opbrydning- og rydningsplan Del 11		Tegningsnr.: I1014544_K20_F06_H1_N060	
Projektnr.:	1014544	Udført:	VSV	Tegn af:	MCX
		Kontrol:	THSO	Godkendt:	RAHA
		Mål:	1:250	Dato:	

FORLØBIG TRYK: 01.11.2024

ARTELIA

Artelia A/S Buddingevej 272 2860 Søborg +45 4457 6000 CVR 64 04 56 28 www.arteliagroup.dk

fil: pw\moe-pw\artelia\comoe-pw-01\Documents\Projects\1014544\06_Design\06-03_INF\06-03-02_Tegningsfil\1014544_K20_F06_H1_N060