




NOTE:
Ubenævnte mål er i meter. Ledningsdimensioner er i millimeter.
Eksisterende forhold er nedtonede.
Projekteret vejgeometri er vist sort.

- SIGNATURER:
- | | |
|--|-----------------------------------|
| Entreprisegrænse | Eksisterende vandledning |
| Projekteret regnvandsledning | Eksisterende telekabel |
| Projekteret linjedræn | Eksisterende elkabel, 30-132 kV |
| Udluftningsledning. Anbring med top ledning 0.4 m.u.t. | Eksisterende elkabel, 0.4 kV |
| Projekteret vejbrønd med sandfang og vandlås | Eksisterende fjernvarmeledning |
| Projekteret regnvandsbrønd m. dæksel / sandfangsbrønd m. vandlås og kuppelrist | Eksisterende gas fordelingsrør |
| Projekteret regnvandsmagasin i stenuld | Eksisterende gasledning, mufte |
| Projekteret trækrør | Eksisterende elkabel, mufte |
| Regnvandsmagasin i stenuld | Eksisterende fællesledning, brønd |
| Dækselkote | Eksisterende elskab |
| Indløbskote | Principskitse Kuppelrist i trug |
| Udløbskote | |
| Terrænkote | |
| Sandfangsbrønd, BK=VSP kote | |
| Spulebrønd, regnvand | |
- Top TK

Projekt: Rudersdal Kommune, Cykelstier langs Hørsholm Kongevej
Tegningsskema: Udbudsprojekt Afvandsingsplan Del 9
Projektnr.: 1014544 Udført: KLTE/SOBRegn af: KLTE/SOBRegn: BMNI Godkendt: RAHA Mål: 1:250 Dato: 06.12.2024