


Skovsti



NOTE:

Ubenævnte mål er i meter. Ledningsdimensioner er i millimeter.
Eksisterende forhold er nedtonede. Eksisterende ledningsoplysninger er vist gråt.
Projekteret vejgeometri er vist sort.
Alle ledninger der ikke er benævnt på tegningen er ø160 glat PVC
Ledninger der ind i og ud af Rockflow anlæg er ø110 glat PVC
Hvis der ikke er angivet IK på brønd eller ledning er det indløb i bund for gennemløbsbrønde og indløb 5 cm over VSP i sandfangsbrønde
Tegningen benytter ikke nødvendigvis alle signaturer.

SIGNATURER:

Entreprisegrænse	UK	Udløbskote
Projekteret regnvandledning	TK	Terrænkote
Projekteret linjedræn	SF	Sandfangsbrønd
Udluftningsledning. Anboring med top ledning 0.4 m.u.t.	RB	Spulebrønd, regnvand
Projekteret vejbrønd med sandfang og vandlås	—x—x—	Eksisterende telekabel, nedlægges
Projekteret regnvandsbrønd m. dæksel i sandfangsbrønd m. vandlås og kuppelrist	—x—x—	Eksisterende elkabel, 50 kV, nedlægges
Projekteret regnvandsmagasin i stenuld	—x—x—	Eksisterende mufte, nedlægges
Ledningstracé, Nexel	—x—x—	Eksisterende fjernvarmeledning
Ledningstracé, TDC	—x—x—	Eksisterende ledningstracé, fjernvarme
Projekteret trækrør, belysning	—x—x—	Principskitse Kuppelrist i trug
RF	Regnvandsmagasin i stenuld	Top
DK	Dækselkote	TK
IK	Indløbskote	

D	Korrigering af anlæg RF 1A + RF 1B	RAGO	BMNI	BMNI	28.08.2025
C	Tilpasning af trækrør, ledningstracé TDC og NEXEL	MMSO	IASA	LBV	23.07.2025
B	Tilpasning af trækrør, ledningstracé TDC og NEXEL	MMSO	IASA	LBV	23.07.2025
A	Ledningstracé, TDC og NEXEL				16.06.2025
Rev.:	Tekst:	Udført:	Kontrol:	Godkendt:	Rev. Dato

Koordinat-/kotesystem: DKTM3 /DVR90

Projekt: Rudersdal Kommune, Cykelstier langs Hørsholm Kongevej

Tekst:	Udbudsprojekt Afvandringsplan Del 2	Tegningssk.: I1014544_K19_F06_H1_N351	Rev.: D
--------	-------------------------------------	---------------------------------------	---------

Projektnr.:	1014544	Udført:	KLTE/SOBR	Rev. af:	KLTE/SOBR	Kontrol:	BMNI	Godkendt:	RAHA	Mål:	1:250	Dato:	06.12.2024
-------------	---------	---------	-----------	----------	-----------	----------	------	-----------	------	------	-------	-------	------------