




NOTE:

Ubenævnte mål er i meter. Ledningsdimensioner er i millimeter.
Eksisterende forhold er nedtonede. Eksisterende ledningsoplysninger er vist gråt.
Projekteret vejgeometri er vist sort.

Tegningen benytter ikke nødvendigvis alle signaturer.

SIGNATURER:

- | | | |
|--|-----|--|
| Entreprisegrænse | UK | Udløbskote |
| Projekteret regnvandsledning | TK | Terrænkote |
| Projekteret linjedræn | SF | Sandfangsbrønd, BK=VSP kote |
| Udluftningsledning. Anbring med top ledning 0,4 m.u.t. | RB | Spulebrønd, regnvand |
| Projekteret vejbrønd med sandfang og vandlås | ✕ ✕ | Eksisterende telekabel, nedlægges |
| Projekteret regnvandsbrønd m. dæksel / sandfangsbrønd m. vandlås og kuppelrist | ✕ ✕ | Eksisterende mufte, nedlægges |
| Projekteret regnvandsmagasin i stenuld | --- | Eksisterende fjernvarmeledning |
| Ledningstracé, Nexel | --- | Eksisterende ledningstracé, fjernvarme |
| Ledningstracé, TDC | --- | Principskitse |
| Projekteret trækrør, belysning | --- | Kuppelrist i trug |
| RF | | Regnvandsmagasin i stenuld |
| DK | | Dækselkote |
| IK | | Indløbskote |

D	Dimension ændret	KLTE	BMNI	BMNI	01.08.2025
C	Tilpasning af trækrør, ledningstracé TDC og NEXEL	MMSO	IASA	LBV	23.07.2025
B	Tilpasning af trækrør, ledningstracé TDC og NEXEL	MMSO	IASA	LBV	23.07.2025
A	Tilpasning af trækrør ved autoværn	MMSO	LBV	LBV	23.06.2025
Rev.:	Tekst:	Udført:	Kontrol:	Godkendt:	Rev. Dato

Koordinat-kotesystem: DKTM3 ØVR90

Projekt: Rudersdal Kommune, Cykelstier langs Hørsholm Kongevej

Tekst: Udbudsprojekt
Afvalningsplan
Del 7

Tegningsskr.: I1014544_K19_F06_H1_N356
Rev.: D

Projektnr.: 1014544 Udført: KLTE/SOBRegn af: KLTE/SOBRenr: BMNI Godkendt: RAHA Mål: 1:250 Dato: 06.12.2024