




NOTE:

Ubenaævnte mål er i meter. Ledningsdimensioner er i millimeter.
Eksisterende forhold er nedtonede. Eksisterende ledningsoplysninger er vist gråt.
Projekteret vejgeometri er vist sort.

Tegningen benytter ikke nødvendigvis alle signaturer.

SIGNATURER:

Entreprisegrænse	UK	Udløbskote
Projekteret regnvandsledning	TK	Terrænkote
Projekteret linjedræn	SF	Sandfangsbrønd, BK=VSP kote
Udluftningsledning. Anbring med top ledning 0,4 m.u.t.	RB	Spulebrønd, regnvand
Projekteret vejbrønd med sandfang og vandlås	✕ ✕ ✕	Eksisterende telekabel, nedlægges
Projekteret regnvandsbrønd m. dæksel / sandfangsbrønd m. vandlås og kuppelrist	✕ ✕	Eksisterende muffe, nedlægges
	---	Eksisterende fjernvarmeledning
Projekteret regnvandsmagasin i stenuld	---	Eksisterende ledningstracé, fjernvarme
Ledningstracé, Nexel		Principskitse
Ledningstracé, TDC		Kuppelrist i trug
Projekteret trækrør, belysning		
RF		Regnvandsmagasin i stenuld
DK		Dækselkote
IK		Indløbskote

Top
TK

D	Dimension ændret	KLTE	BMNI	BMNI	01.08.2025
C	Tilpasning af trækrør, ledningstracé TDC og NEXEL	MMSO	IASA	LBV	23.07.2025
B	Tilpasning af trækrør, ledningstracé TDC og NEXEL	MMSO	IASA	LBV	23.07.2025
A	Tilpasning af trækrør ved autoværn	MMSO	LBV	LBV	23.06.2025
Rev.:	Tekst:	Udført:	Kontrol:	Godkendt:	Rev. Dato

Projekt: Rudersdal Kommune, Cykelstier langs Hørsholm Kongevej

Tekst: Udbudsprojekt
Afvalningsplan
Del 9

Tegningssk: I1014544_K19_F06_H1_N358
Rev.: D

Projektnr.: 1014544 Udført: KLTE/SOBR Tegn af: KLTE/SOBR Kontrol: BMNI Godkendt: RAHA Mål: 1:250 Dato: 06.12.2024