


6. Tvaerprofiler

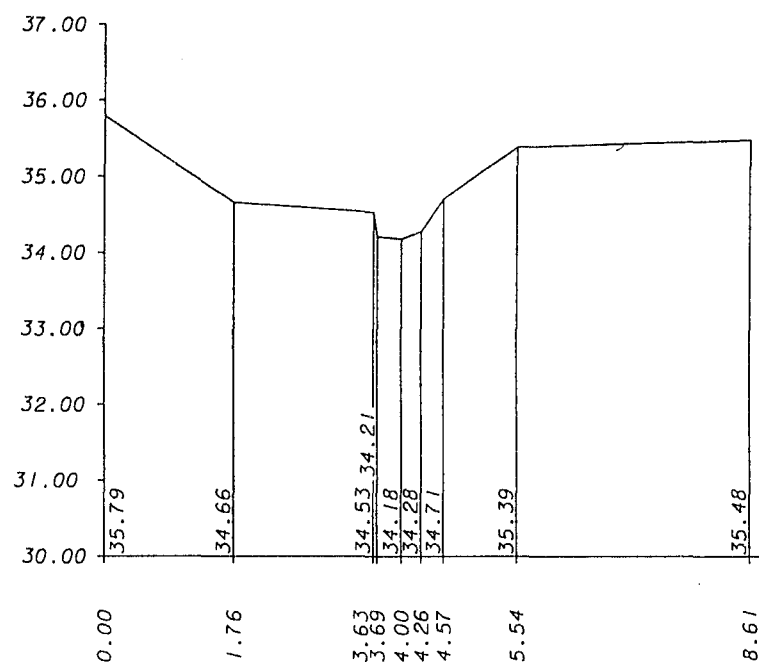

TVÆRPROFIL Station 554

profillet er set i nedstrøms retning
 højder og længder: 1: 100
 kotesystem: D. N. N.


BIRKERØD KOMMUNE

Kajerød Å

LANDINSPEKTØRFIRMAET TOFT & MALMSKOV
 FARIMAGSVEJ 8, 4700 NÆSTVED telefon 53 72 01 49

Dato: oktober 1996
 Jr.nr.: 28550

Tegn.:

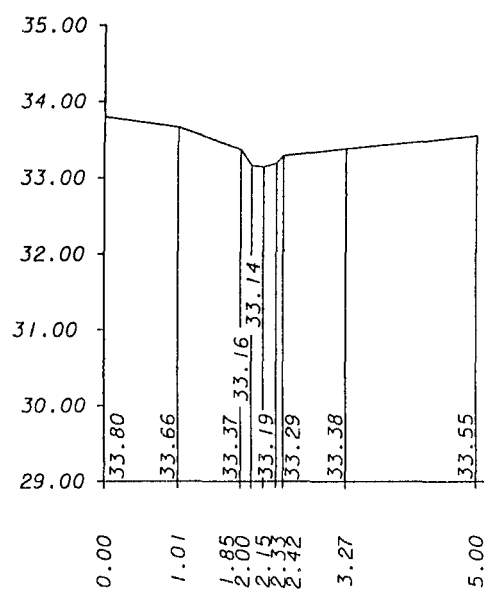

TVÆRPROFIL Station 727

profillet er set i nedstrøms retning
 højder og længder: 1: 100
 kotesystem: D. N. N.


BIRKERØD KOMMUNE

Kajerød Å

LANDINSPEKTØRFIRMAET TOFT & MALMSKOV
 FARIMAGSVEJ 8, 4700 NÆSTVED telefon 53 72 01 49

Dato: oktober 1996
 Jr.nr.: 28550

Tegn.:

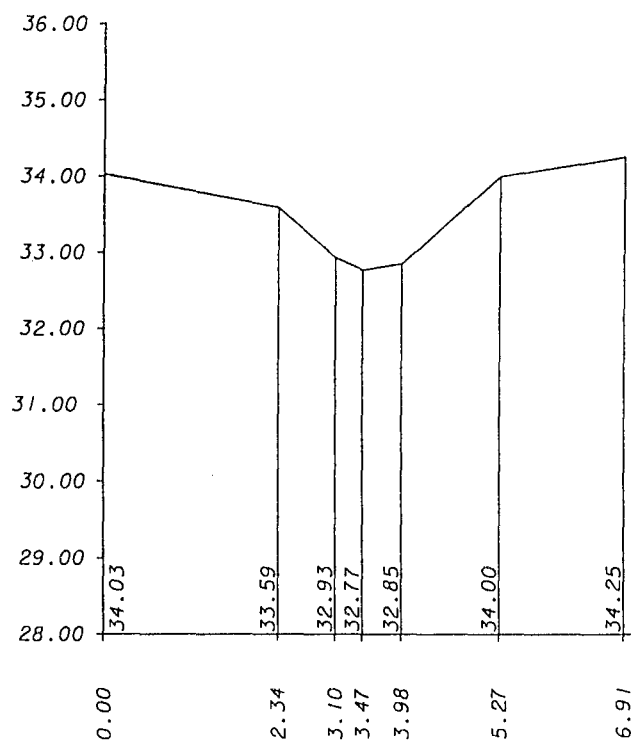

TVÆRPROFIL Station 1063

profillet er set i nedstrøms retning
 højder og længder: 1: 100
 kotesystem: D. N. N.


BIRKERØD KOMMUNE

Kajerød Å

LANDINSPEKTØRFIRMAET TOFT & MALMSKOV
 FARIMAGSVEJ 8, 4700 NÆSTVED telefon 53 72 01 49

Dato: oktober 1996
 Jr.nr.: 28550

Tegn.:

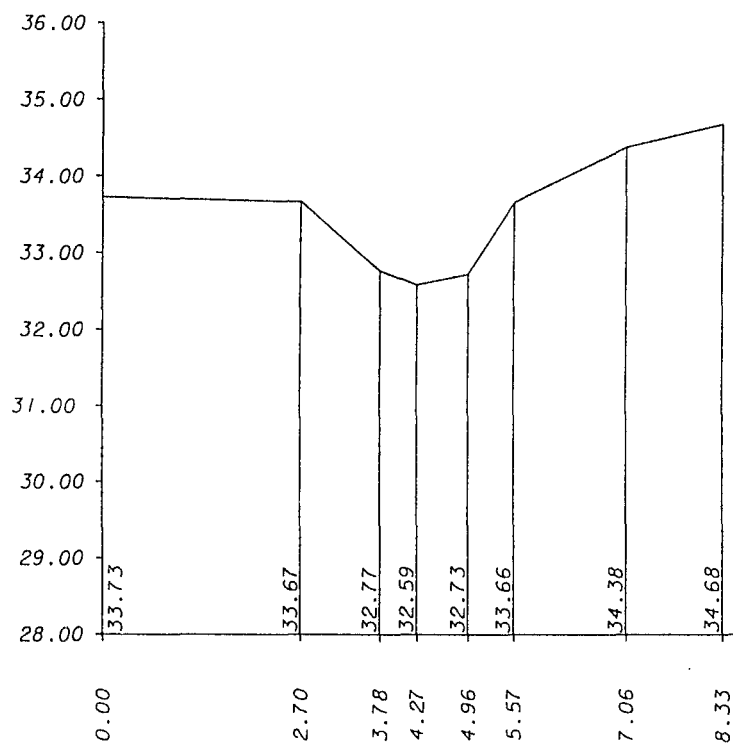

TVÆRPROFIL Station 1275

profilet er set i nedstrøms retning
 højder og længder: 1:100
 kotesystem: D. N. N.


BIRKERØD KOMMUNE

Kajerød Å

LANDINSPEKTØRFIRMAET TOFT & MALMSKOV
 FARIMAGSVEJ 8, 4700 NÆSTVED telefon 53 72 01 49

Dato: oktober 1996
 Jr.nr.: 28550

Tegn.:

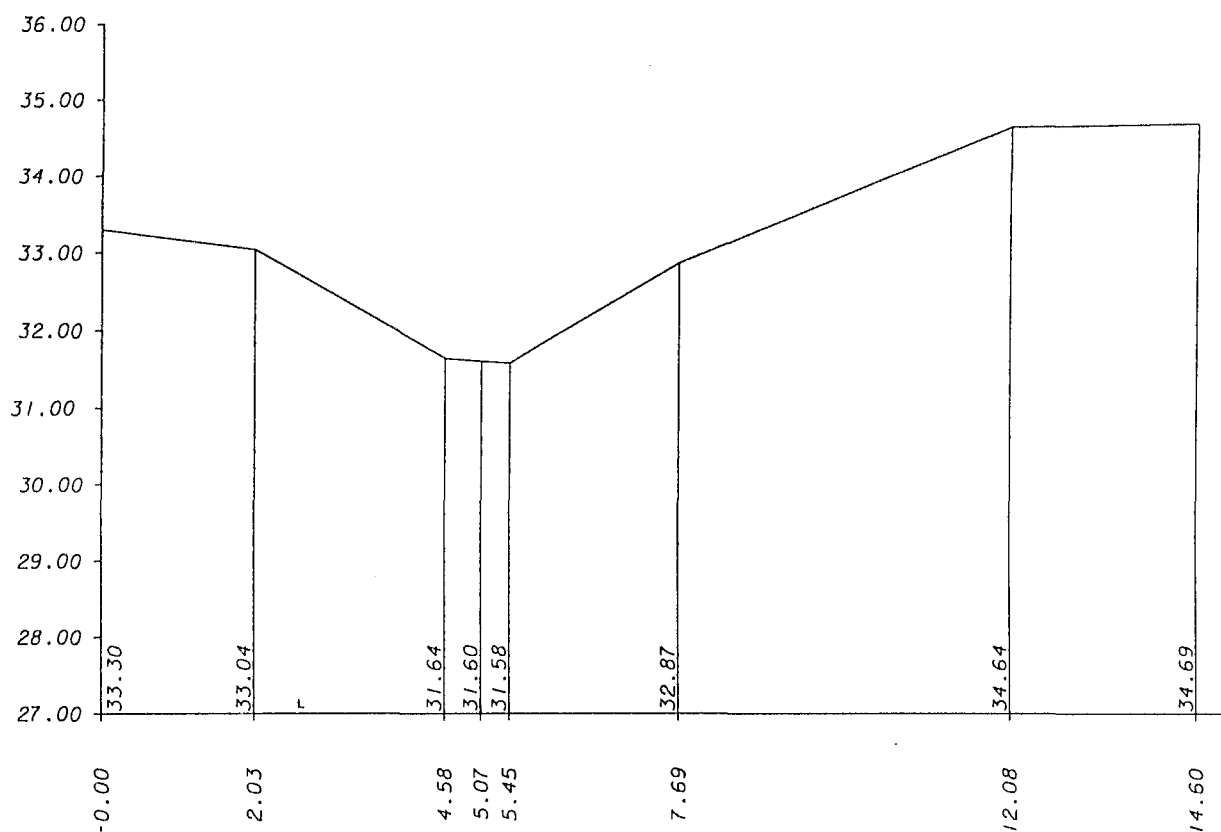

TVÆRPROFIL Station 1424

profilet er set i nedstrøms retning
 højder og længder: 1: 100
 kotesystem: D. N. N.


BIRKERØD KOMMUNE

Kajerød Å

LANDINSPEKTØRFIRMAET TOFT & MALMSKOV
 FARIMAGSVEJ 8, 4700 NÆSTVED telefon 53 72 01 49

Dato: oktober 1996
 Jr.nr.: 28550

Tegn.:

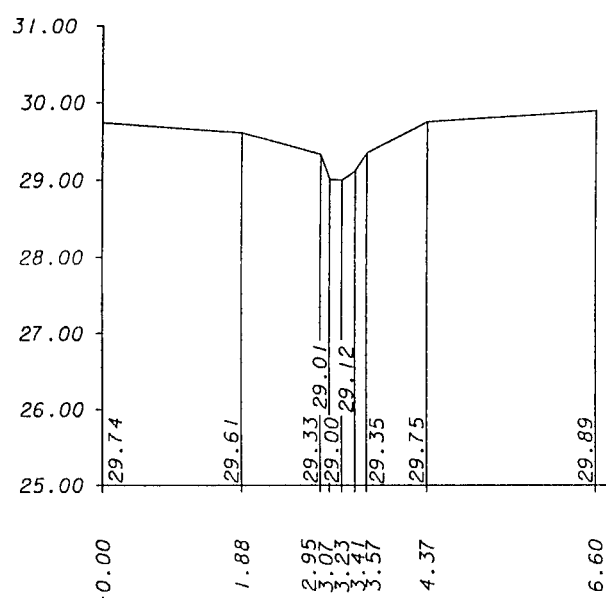

TVÆRPROFIL Station 1702

profillet er set i nedstrøms retning
 højder og længder: 1: 100
 kotesystem: D. N. N.

BIRKERØD KOMMUNE


Kajerød Å

LANDINSPEKTØRFIRMAET TOFT & MALMSKOV
 FARIMAGSVEJ 8, 4700 NÆSTVED telefon 53 72 01 49

Dato: oktober 1996

Tegn.:

Jr.nr.: 28550

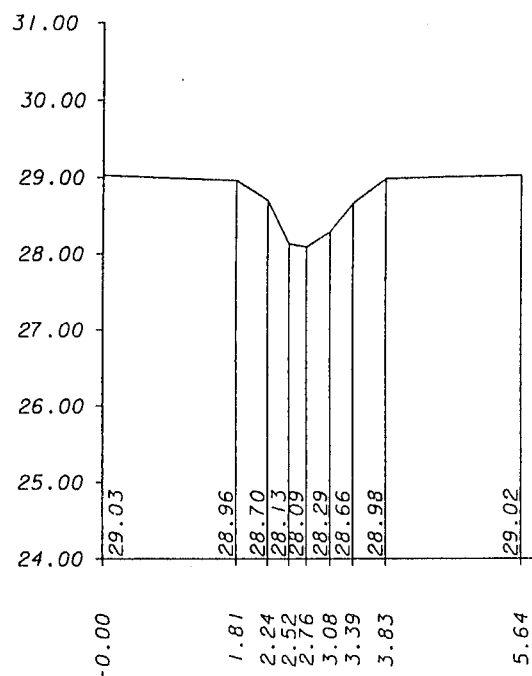

TVÆRPROFIL Station 1896

profillet er set i nedstrøms retning
 højder og længder: 1: 100
 kotesystem: D. N. N.


BIRKERØD KOMMUNE

Kajerød Å

LANDINSPEKTØRFIRMAET TOFT & MALMSKOV
 FARIMAGSVEJ 8, 4700 NÆSTVED telefon 53 72 01 49

Dato: oktober 1996
 Jr.nr.: 28550

Tegn.:

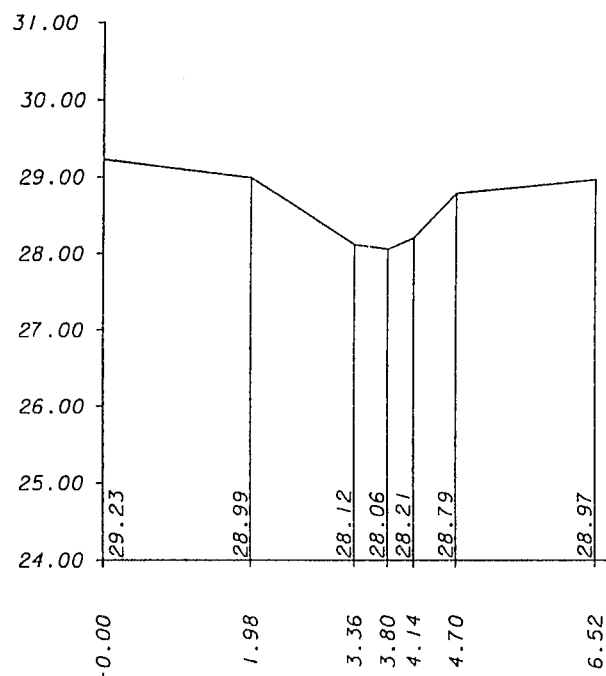

TVÆRPROFIL Station 2199

profillet er set i nedstrøms retning
 højder og længder: 1:100
 kotesystem: D. N. N.


BIRKERØD KOMMUNE

Kajerød Å

LANDINSPEKTØRFIRMAET TOFT & MALMSKOV
 FARIMAGSVEJ 8, 4700 NÆSTVED telefon 53 72 01 49

Dato: oktober 1996
 Jr.nr.: 28550

Tegn.:

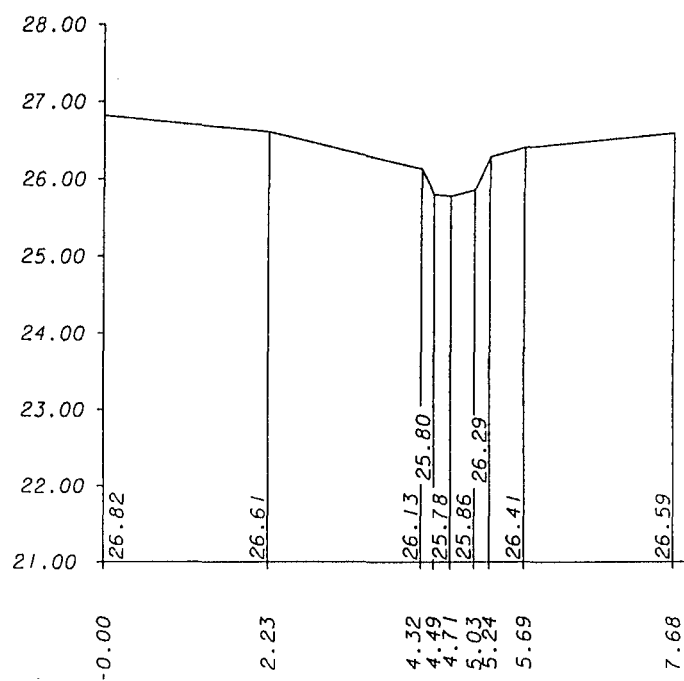

TVÆRPROFIL Station 2561

profillet er set i nedstrøms retning
 højder og længder: 1: 100
 kotesystem: D. N. N.


BIRKERØD KOMMUNE

Kajerød Å

LANDINSPEKTØRFIRMAET TOFT & MALMSKOV
 FARIMAGSVEJ 8, 4700 NÆSTVED telefon 53 72 01 49

Dato: oktober 1996
 Jr.nr.: 28550

Tegn.:

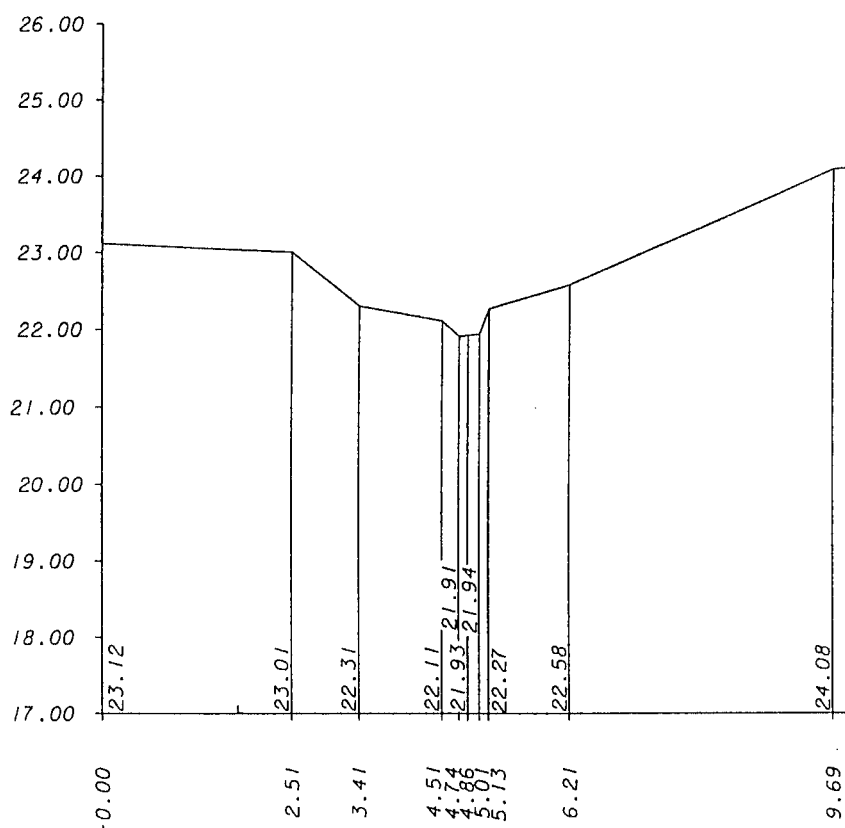

TVÆRPROFIL Station 2922

profilet er set i nedstrøms retning
 højder og længder: 1: 100
 kotesystem: D. N. N.


BIRKERØD KOMMUNE

Kajerød Å

LANDINSPEKTØRFIRMAET TOFT & MALMSKOV
 FARIMAGSVEJ 8, 4700 NÆSTVED telefon 53 72 01 49

Dato: oktober 1996
 Jr.nr.: 28550

Tegn.:

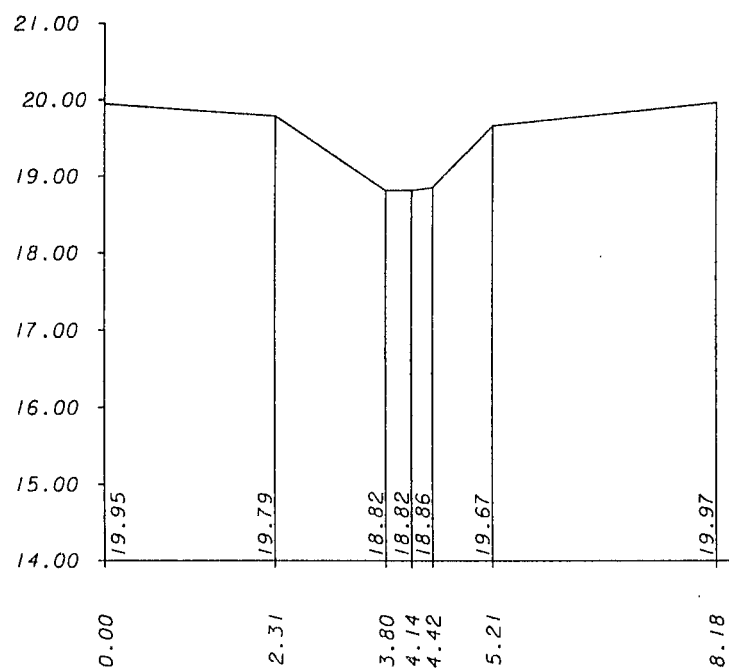

TVÆRPROFIL Station 3265

profilet er set i nedstrøms retning
 højder og længder: 1: 100
 kotesystem: D. N. N.

BIRKERØD KOMMUNE


Kajerød Å

LANDINSPEKTØRFIRMAET TOFT & MALMSKOV
 FARIMAGSVEJ 8, 4700 NÆSTVED telefon 53 72 01 49

Dato: oktober 1996

Tegn.:

Jr.nr.: 28550

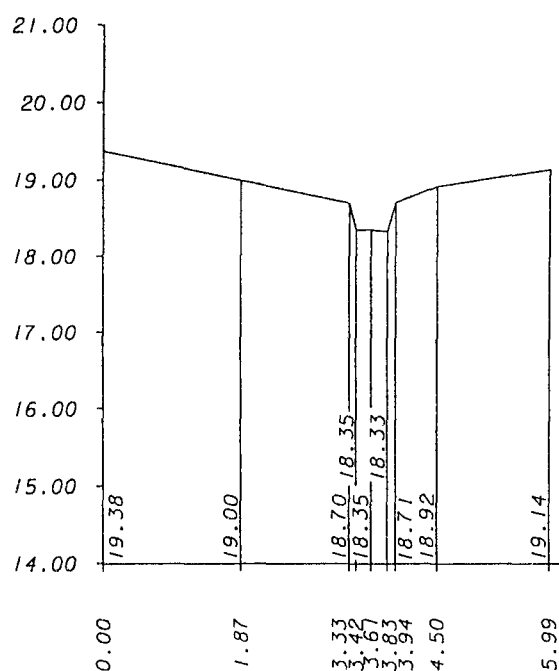

TVÆRPROFIL Station 3453

profillet er set i nedstrøms retning
 højder og længder: 1: 100
 kotesystem: D. N. N.


BIRKERØD KOMMUNE

Kajerød Å

LANDINSPEKTØRFIRMAET TOFT & MALMSKOV
 FARIMAGSVEJ 8, 4700 NÆSTVED telefon 53 72 01 49

Dato: oktober 1996
 Jr.nr.: 28550

Tegn.:

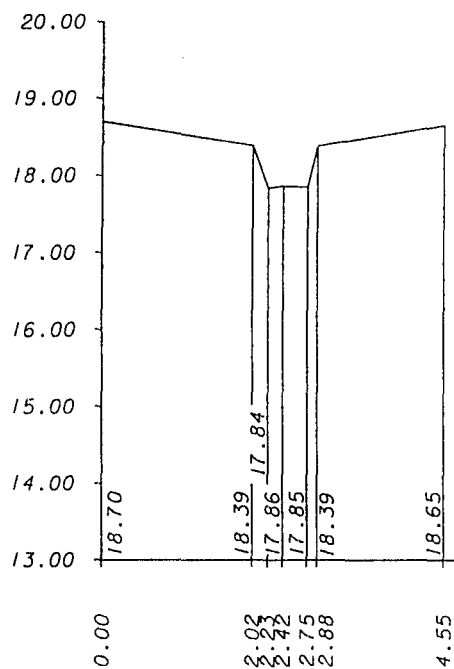

TVÆRPROFIL Station 3608

profillet er set i nedstrøms retning
 højder og længder: 1: 100
 kotesystem: D. N. N.


BIRKERØD KOMMUNE

Kajerød Å

LANDINSPEKTØRFIRMAET TOFT & MALMSKOV
 FARIMAGSVEJ 8, 4700 NÆSTVED telefon 53 72 01 49

Dato: oktober 1996
 Jr.nr.: 28550

Tegn.:

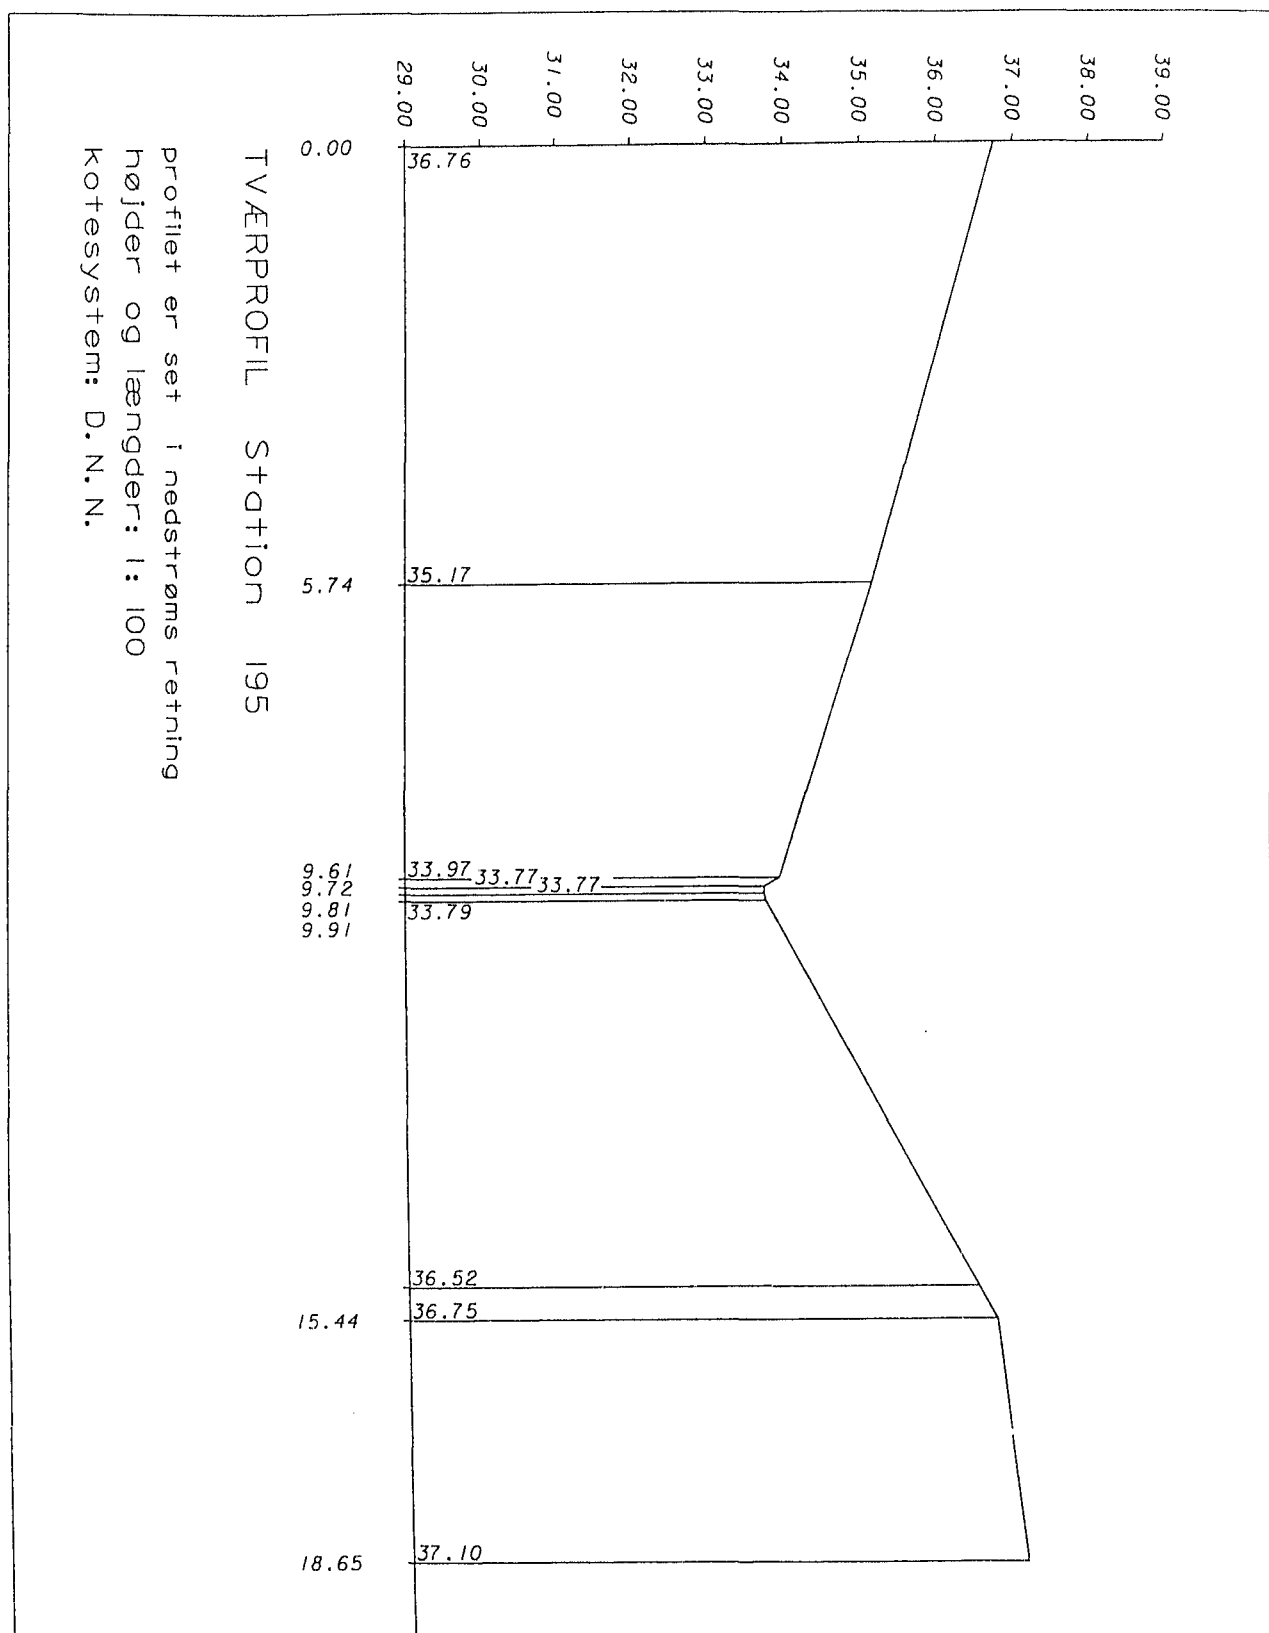


BIRKERØD KOMMUNE

Sideløb til Kajerød Å

LANDINSPEKTØRFIRMAET TOFT & MALMSKOV
FARIMAGSVEJ 8, 4700 NÆSTVED telefon 53 72 01 49

Dato: oktober 1996
Jr.nr.: 28550

Tegn.:

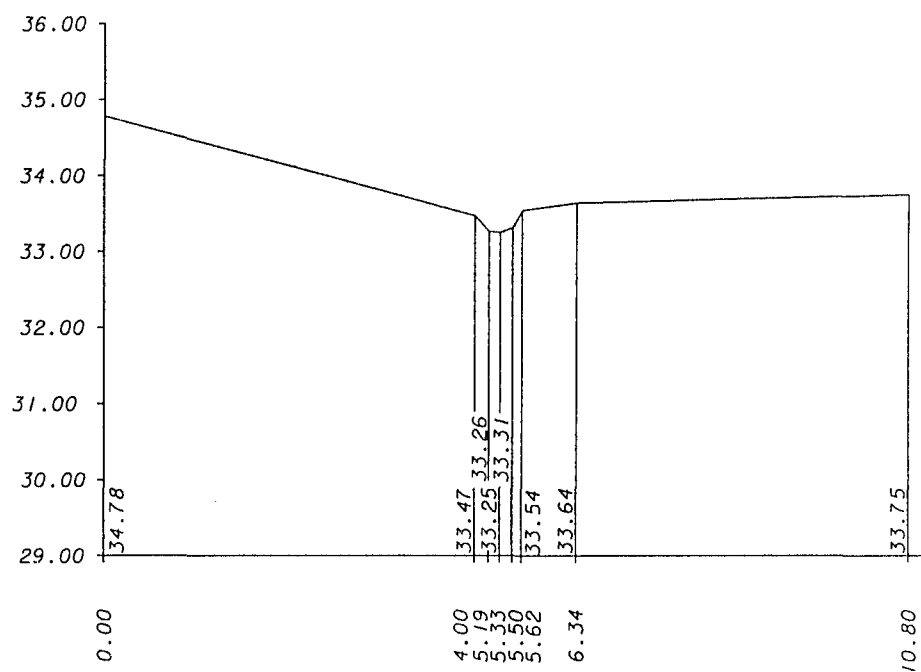

TVÆRPROFIL Station 303

profilet er set i nedstrøms retning
 højder og længder: 1:100
 kotesystem: D. N. N.

BIRKERØD KOMMUNE

Sideløb til Kajerød Å

LANDINSPEKTØRFIRMAET TOFT & MALMSKOV
 FARIMAGSVEJ 8, 4700 NÆSTVED telefon 53 72 01 49

Dato: oktober 1996
 Jr.nr.: 28550

Tegn.: